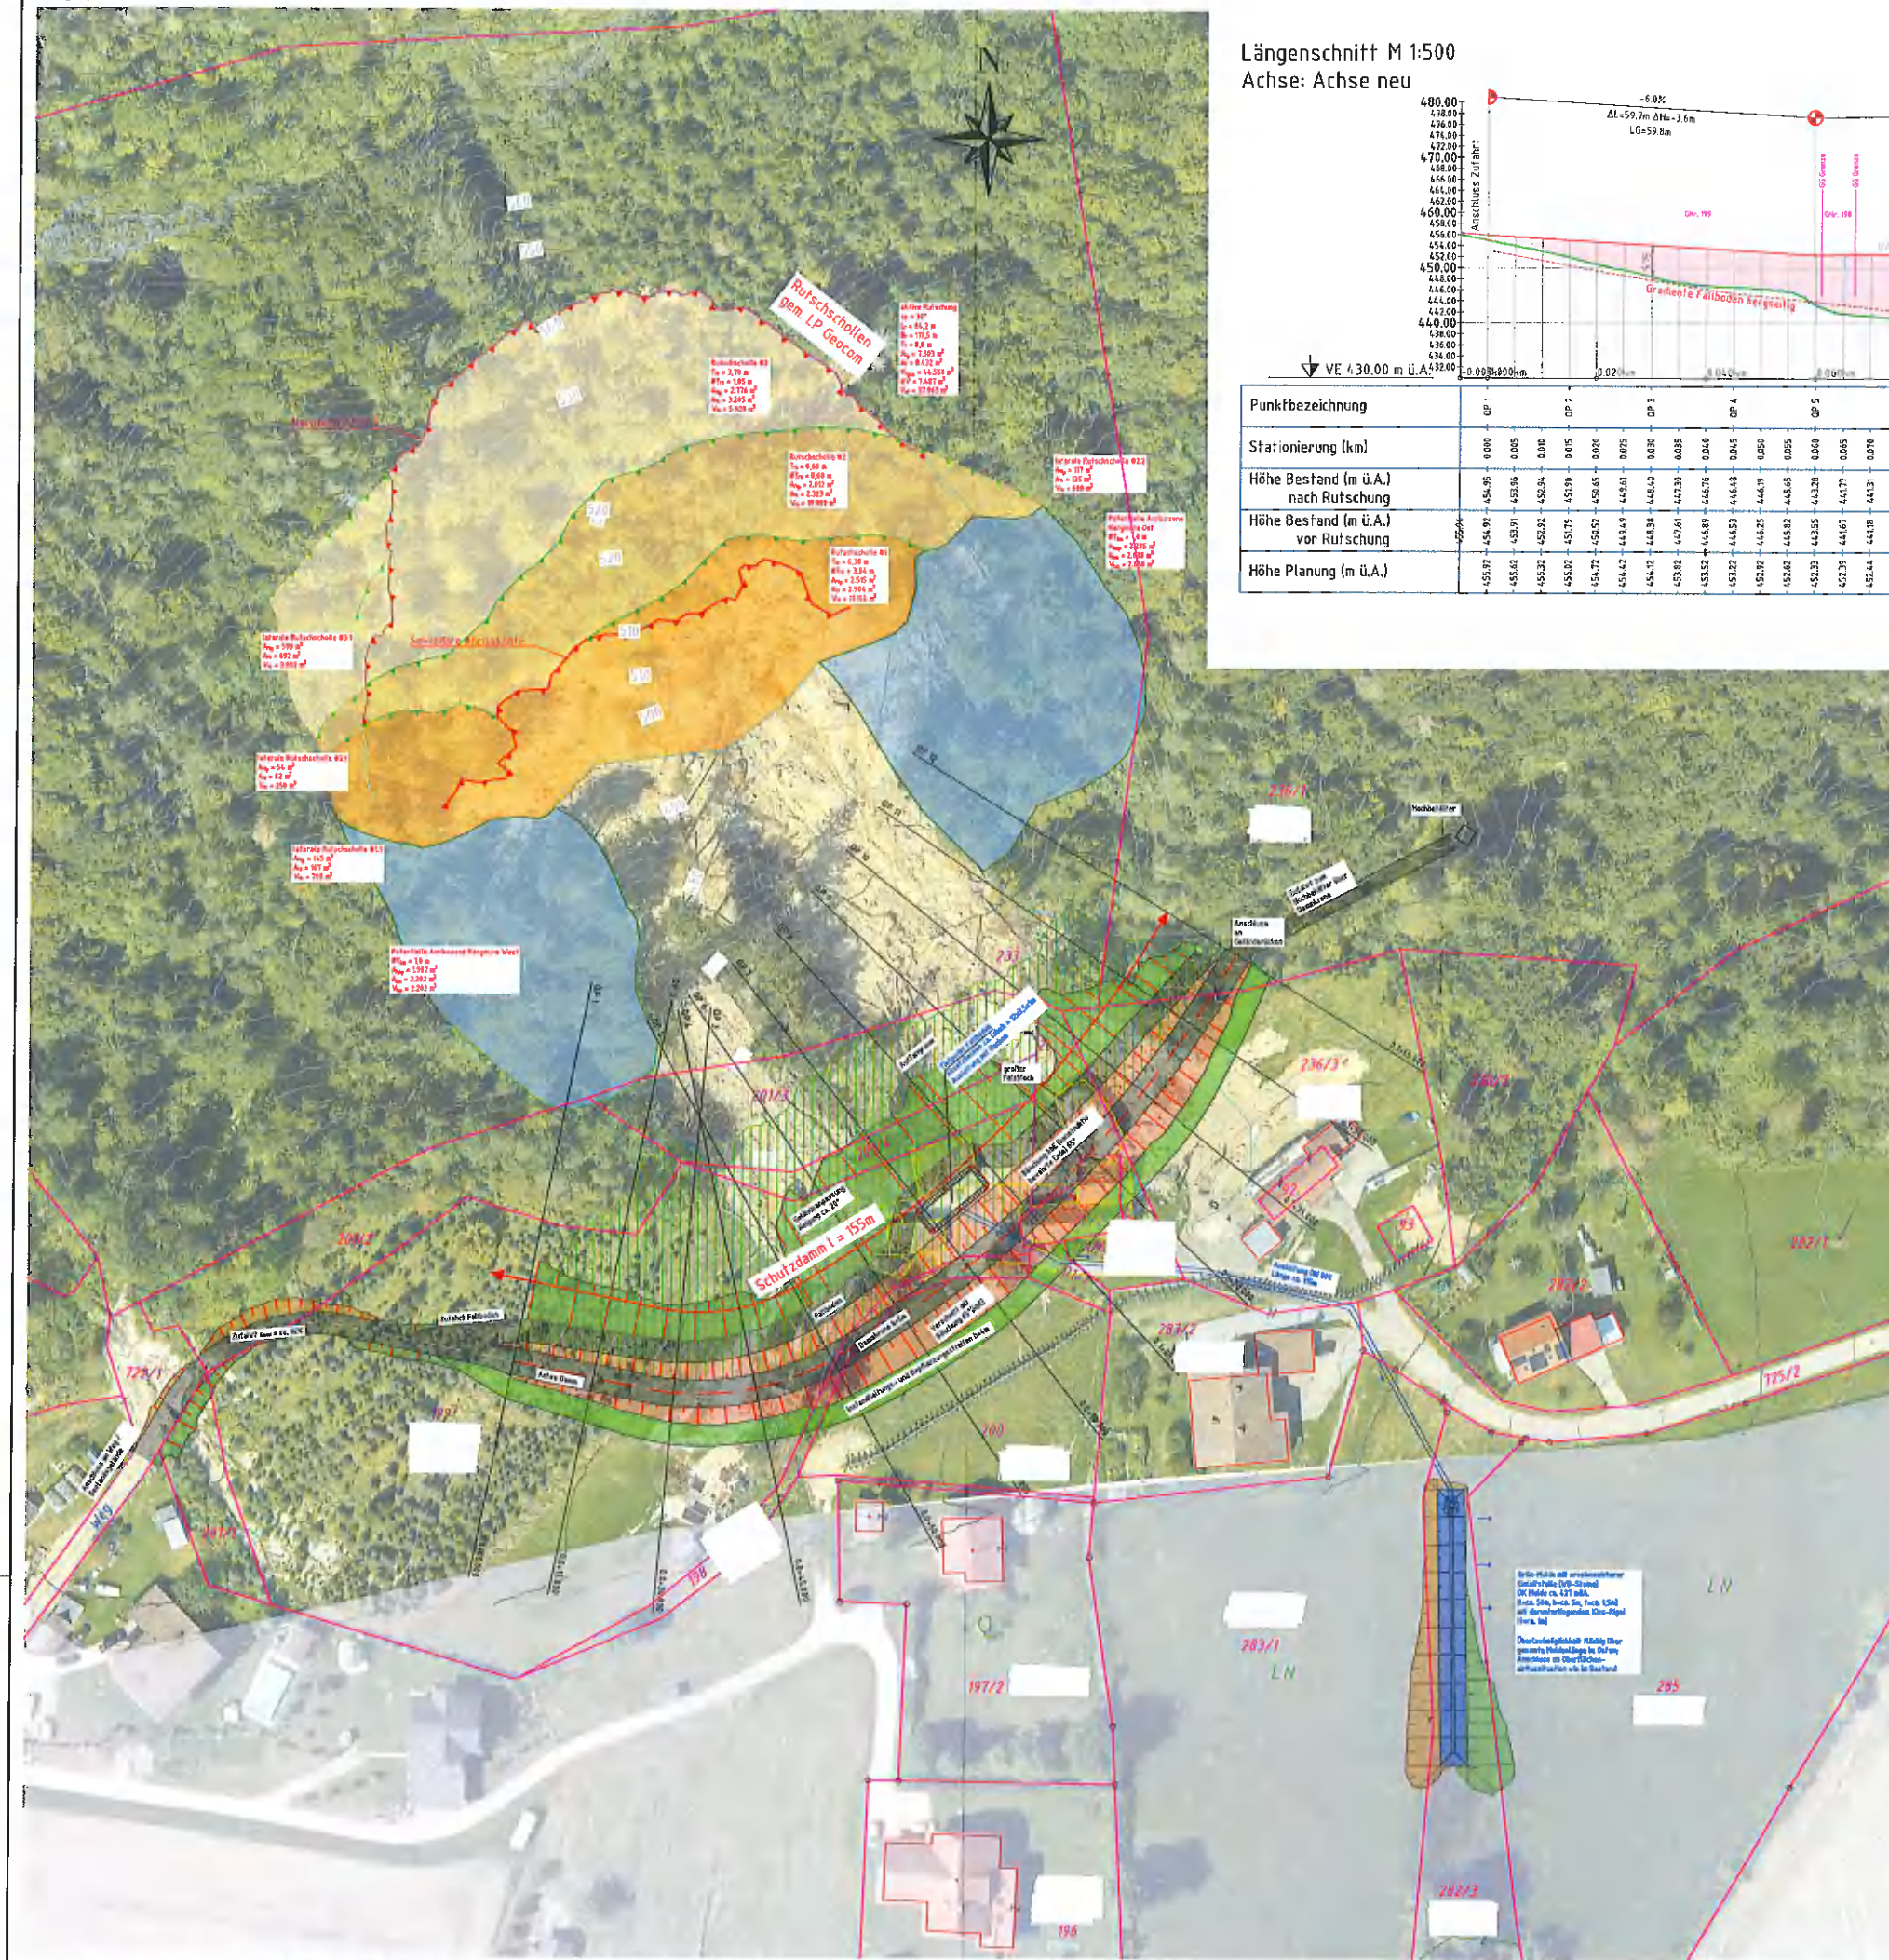
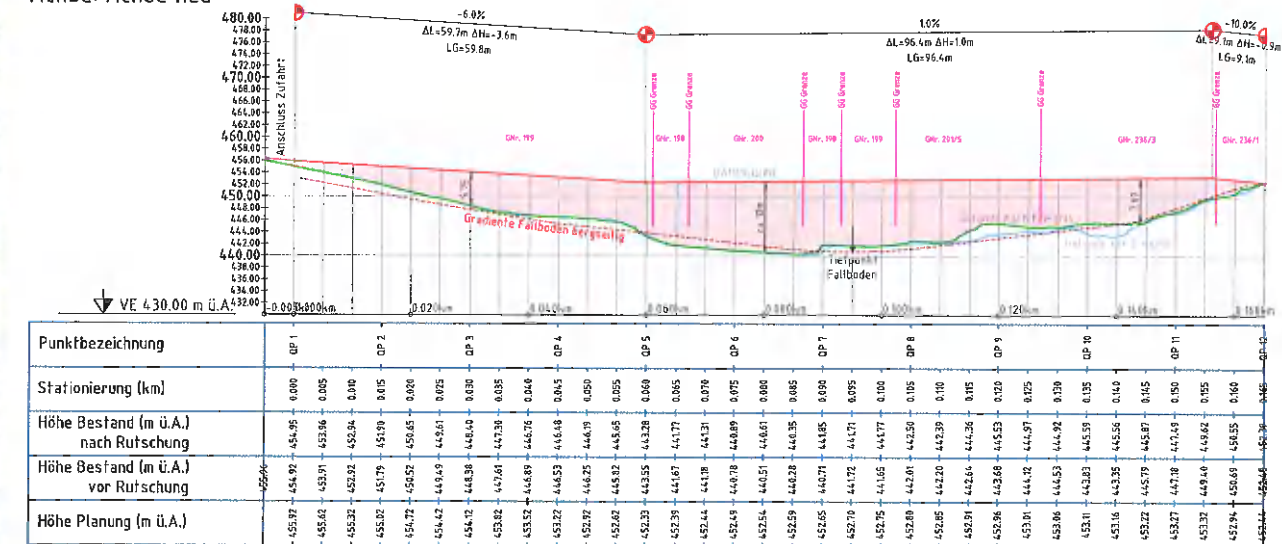


Längsschnitt M 1:500  
Achse: Achse neu

Kubatur Dam inkl. Bodenaustausch: ca. 15.700 m<sup>3</sup>  
 Kubatur Auffangraum ca. 23.200 m<sup>3</sup>

Planungsphase:  
 Lageplan Rottenstein, Rev. V07  
 Geocom Ingenieurbüro für Geologie & Geotechnik  
 Mag. Alexander Baroung  
 Obfischbach 42, 9065 Ebenthal

Datum: 15.04.2024

WLK - LIDAR Drohnenbefliegung  
 Vermessung, Orthofotos


Datum: 21.09.2024

Digitale Rasterdaten Kärlten - OGD  
 KAGIS - <https://kagis.ktn.gv.at>, CC-BY-4.0

BEV - Bundesamt für Eich- und Vermessungswesen  
 Katastralschuppe und Verzeichnisse

Datum: 26.02.2024

Maßstab 1:500

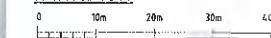

KG 72162 Rottenstein

| Rev. | Änderungen | Datum | bearbeitet | geprüft |
|------|------------|-------|------------|---------|
| 1    | 1:500      |       |            |         |
| 2    | 001        |       |            |         |
| 3    | 2023-03-23 |       |            |         |
| 4    | 2023-03-23 |       |            |         |
| 5    | 2023-03-23 |       |            |         |
| 6    | 2023-03-23 |       |            |         |
| 7    | 2023-03-23 |       |            |         |
| 8    | 2023-03-23 |       |            |         |
| 9    | 2023-03-23 |       |            |         |
| 10   | 2023-03-23 |       |            |         |

Ingenieurbüro  
 Geologie - Geotechnik  
 Mag. Alexander Baroung  
 Obfischbach 42, 9065 Ebenthal



21-001

