



Marktgemeinde Ebenthal in Kärnten

Miegerer Straße 30, 9065 Ebenthal, Bezirk Klagenfurt-Land

Verordnung

des Gemeinderates der Marktgemeinde Ebenthal in Kärnten vom 17. Juli 2013, Zahl 8510/BA07/2013-Ze/Ma, mit der der Einzugsbereich der Kanalisationsanlage der Marktgemeinde Ebenthal in Kärnten „BA 07“ (Kanalentsorgungsbereichsverordnung BA 07) festgelegt wird

Gemäß § 2 des Gemeindekanalisationsgesetzes – K-GKG, LGBl. Nr. 62/1999, zuletzt in der Fassung des Gesetzes LGBl. Nr. 89/2012, wird verordnet:

§ 1

Geltungsbereich


Der Kanalisationsbereich des Bauabschnittes „07“ der Gemeindekanalisationsanlage der Marktgemeinde Ebenthal in Kärnten (Kanalisationsanlage Ebenthal BA 07) umfasst jene in den Katastralgemeinden 72132 Kreuth, 72119 Gurnitz, 72204 Zell bei Ebenthal und 72105 Ebenthal gehörenden Grundstücke, welche in den Anlagen „1“ bis „7“ zu dieser Verordnung (Plandarstellungen im Maßstab 1 : 2.500) durch farbliche Abgrenzung als Einzugsbereich ausgewiesen sind.

§ 2

Inkrafttreten

Diese Verordnung tritt nach Ablauf des Tages in Kraft, an dem sie an der Amtstafel der Marktgemeinde Ebenthal in Kärnten angeschlagen worden ist.

Der Bürgermeister:


Franz Felsberger




- Anlage 1 zu § 1: Lageplan mit Abgrenzung des Kanalisationsbereiches für Ortsbereich Kreuth Teil 1
- Anlage 2 zu § 1: Lageplan mit Abgrenzung des Kanalisationsbereiches für Ortsbereich Kreuth Teil 2
- Anlage 3 zu § 1: Lageplan mit Abgrenzung des Kanalisationsbereiches für Ortsbereich Kreuth Teil 3
- Anlage 4 zu § 1: Lageplan mit Abgrenzung des Kanalisationsbereiches für Ortsbereich Kreuth Ost
- Anlage 5 zu § 1: Lageplan mit Abgrenzung des Kanalisationsbereiches für Ortsbereich Moosberg
- Anlage 6 zu § 1: Lageplan mit Abgrenzung des Kanalisationsbereiches für Ortsbereich Aich an der Straße
- Anlage 7 zu § 1: Lageplan mit Abgrenzung des Kanalisationsbereiches für Ortsbereich Kalmusbad

Angeschlagen am: 18.07.2013

Abgenommen am:

Anlage 1
zur Verordnung des Gemeinderates der Marktgemeinde Ebenthal
in Kärnten vom 17.07.2013,
Zahl: 8510/BA07/2013-Ze/Ma

KANALISATIONSBEREICH BA 07
ORTSBEREICH KREUTH TEIL 1
M 1:2500

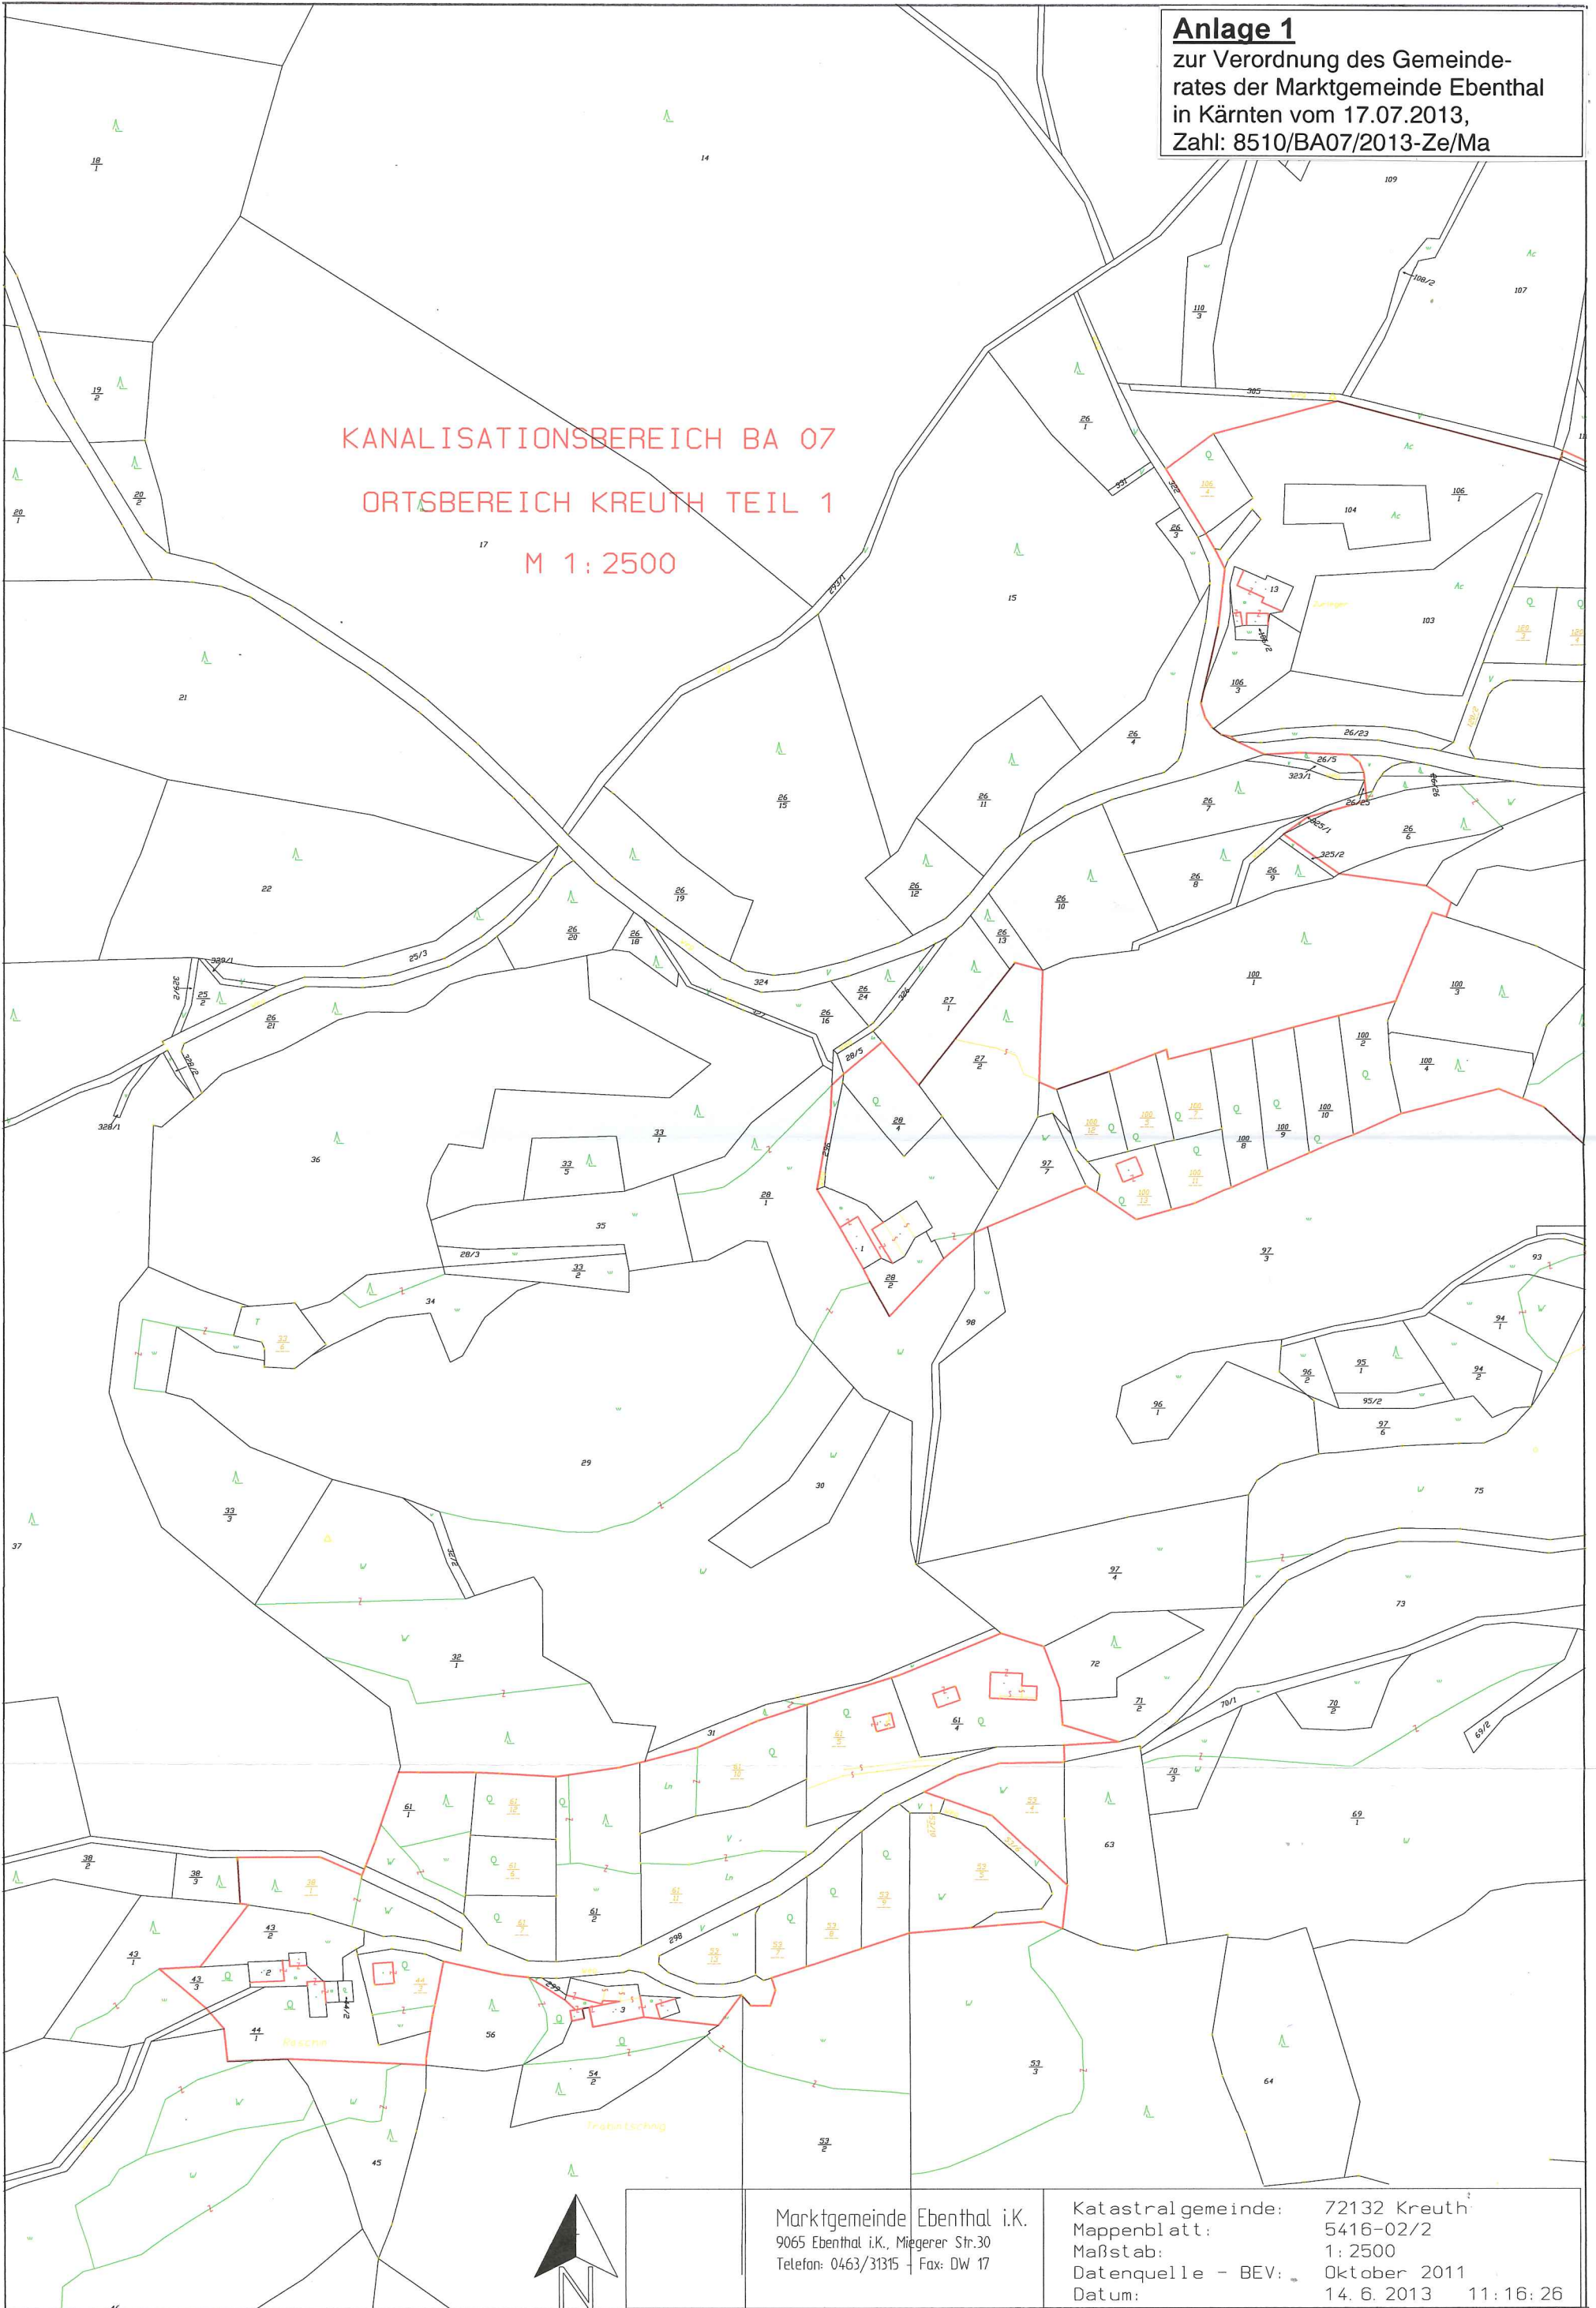

Marktgemeinde Ebenthal i.K.
9065 Ebenthal i.K., Miegerer Str.30
Telefon: 0463/31315 | Fax: DW 17

Katastralgemeinde: 72132 Kreuth
Mappenblatt: 5416-02/2
Maßstab: 1:2500
Datenquelle - BEV: Oktober 2011
Datum: 14. 6. 2013 11:16:26

Anlage 2

zur Verordnung des Gemeinderates der Marktgemeinde Ebenthal
in Kärnten vom 17.07.2013,
Zahl: 8510/BA07/2013-Ze/Ma

KANALISATIONSBEREICH BA 07
ORTSBEREICH KREUTH TEIL 2
M 1:2500

Marktgemeinde Ebenthal i.K.
9065 Ebenthal i.K., Miegerer Str.30
Telefon: 0463/31315 - Fax: DW 17

Katastralgemeinde: 72132 Kreuth
Mappenblatt: 5417-75/3
Maßstab: 1:2500
Datenquelle - BEV: Oktober 2011
Datum: 14. 6. 2013 11:23:16


Anlage 3
zur Verordnung des Gemeinderates der Marktgemeinde Ebenthal
in Kärnten vom 17.07.2013,
Zahl: 8510/BA07/2013-Ze/Ma

KANALISATIONSBEREICH BA 07
ORTSBEREICH KREUTH TEIL 3
M 1:2500

Marktgemeinde Ebenthal i.K.
9065 Ebenthal i.K., Miegerer Str.30
Telefon: 0463/31315 - Fax: DW 17


Katastralgemeinde: 72132 Kreuth
Mappenblatt: 5417-75/3
Maßstab: 1:2500
Datenquelle - BEV: Oktober 2011
Datum: 14. 6. 2013 11:26:23

Anlage 4
 zur Verordnung des Gemeinderates der Marktgemeinde Ebenthal
 in Kärnten vom 17.07.2013,
 Zahl: 8510/BA07/2013-Ze/Ma

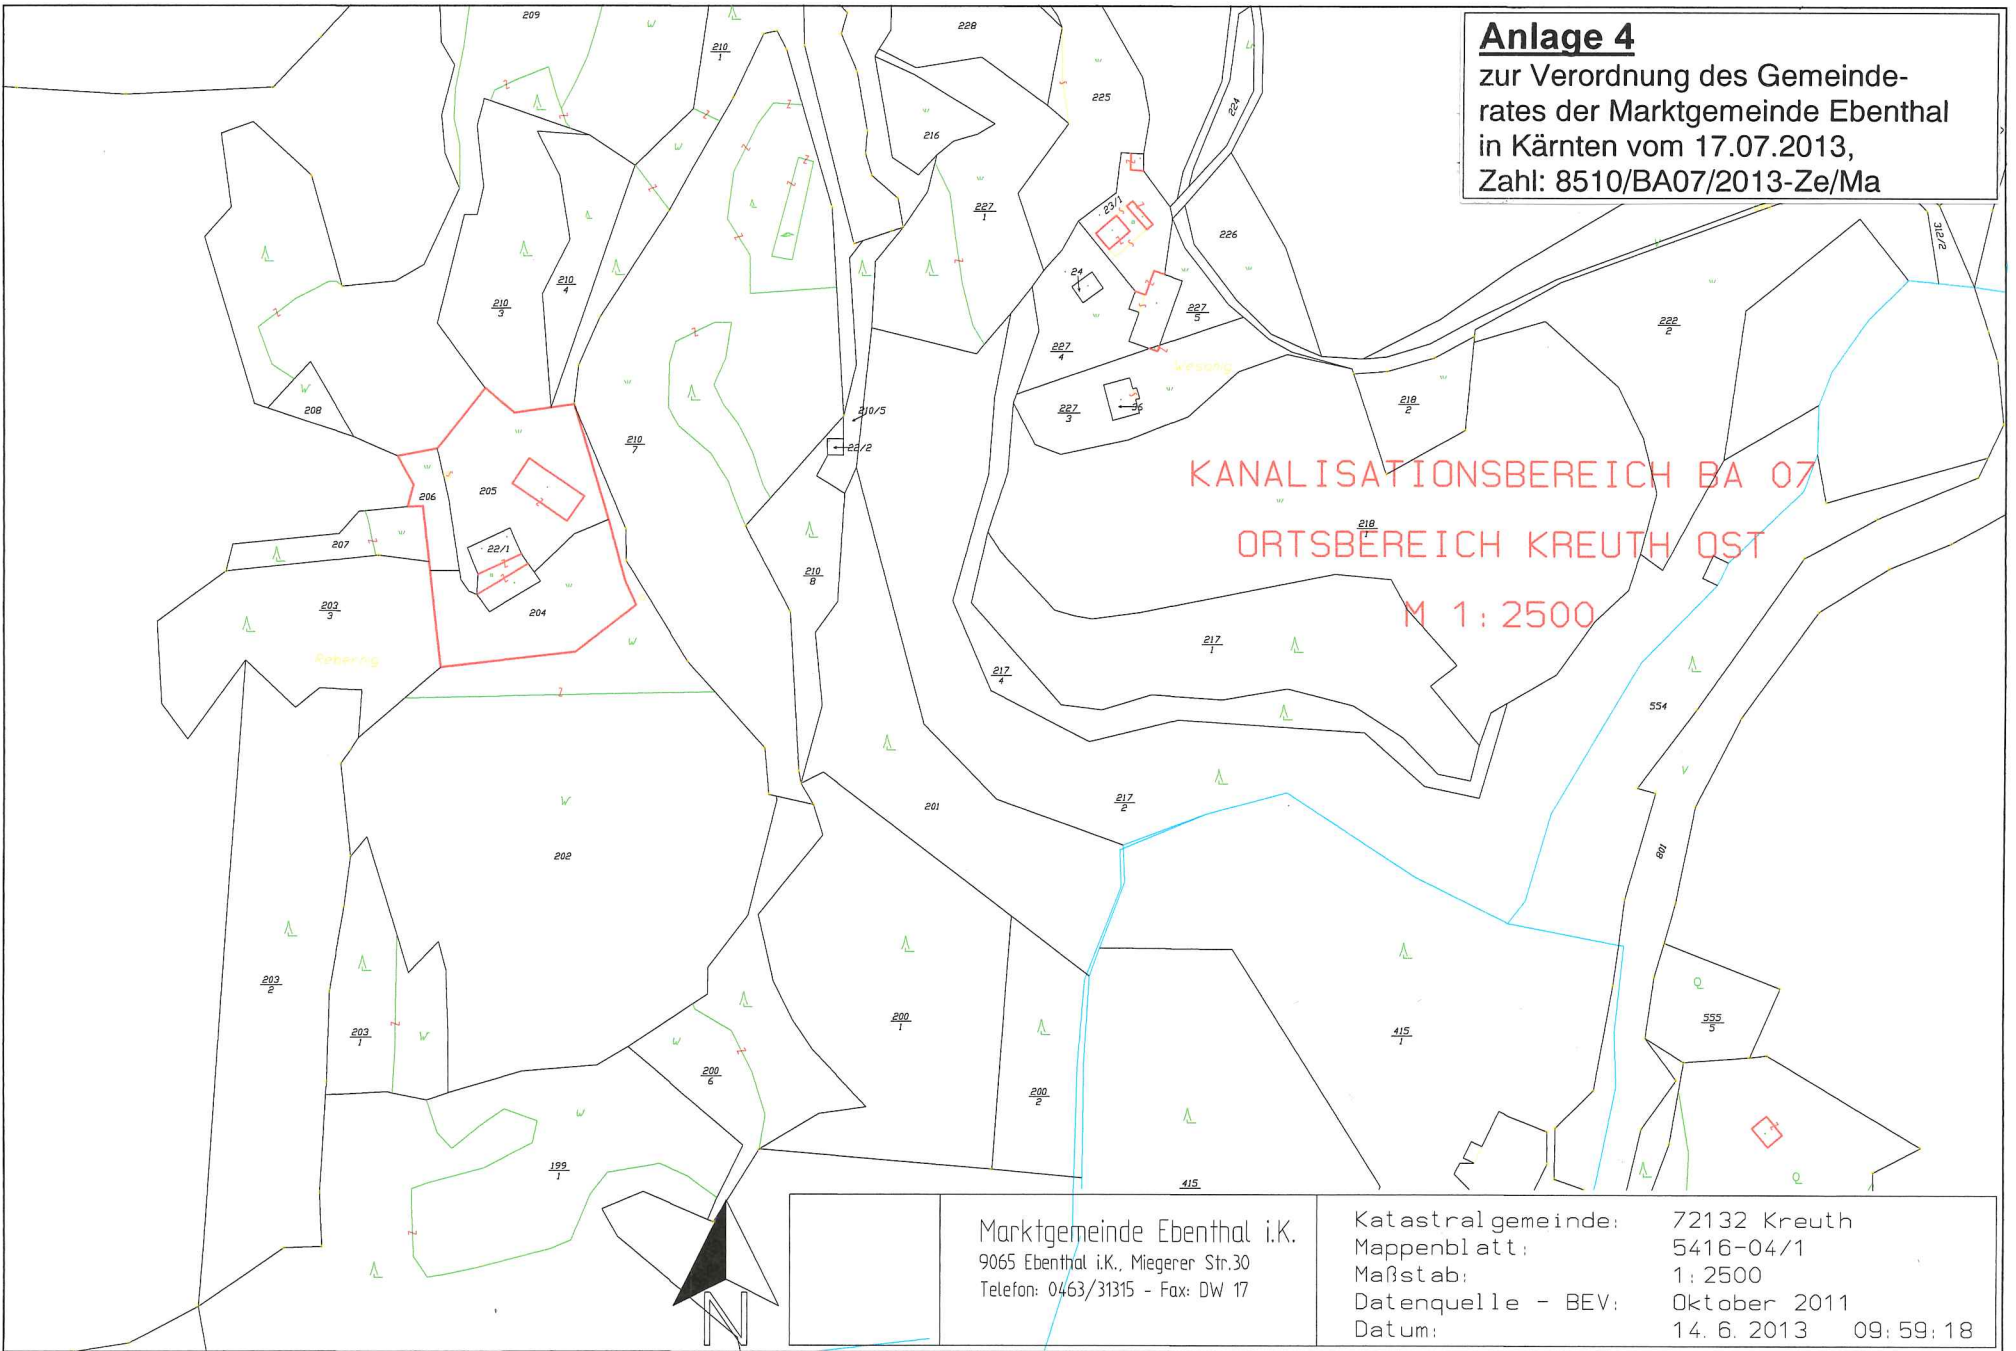


Marktgemeinde Ebenthal i.K. 9065 Ebenthal i.K., Miegerer Str.30 Telefon: 0463/31315 - Fax: DW 17	Katastralgemeinde:	72132 Kreuth
	Mappenblatt:	5416-04/1
	Maßstab:	1:2500
	Datenquelle - BEV:	Oktober 2011
	Datum:	14. 6. 2013 09:59:18

Anlage 5
 zur Verordnung des Gemeinderates der Marktgemeinde Ebenthal
 in Kärnten vom 17.07.2013,
 Zahl: 8510/BA07/2013-Ze/Ma

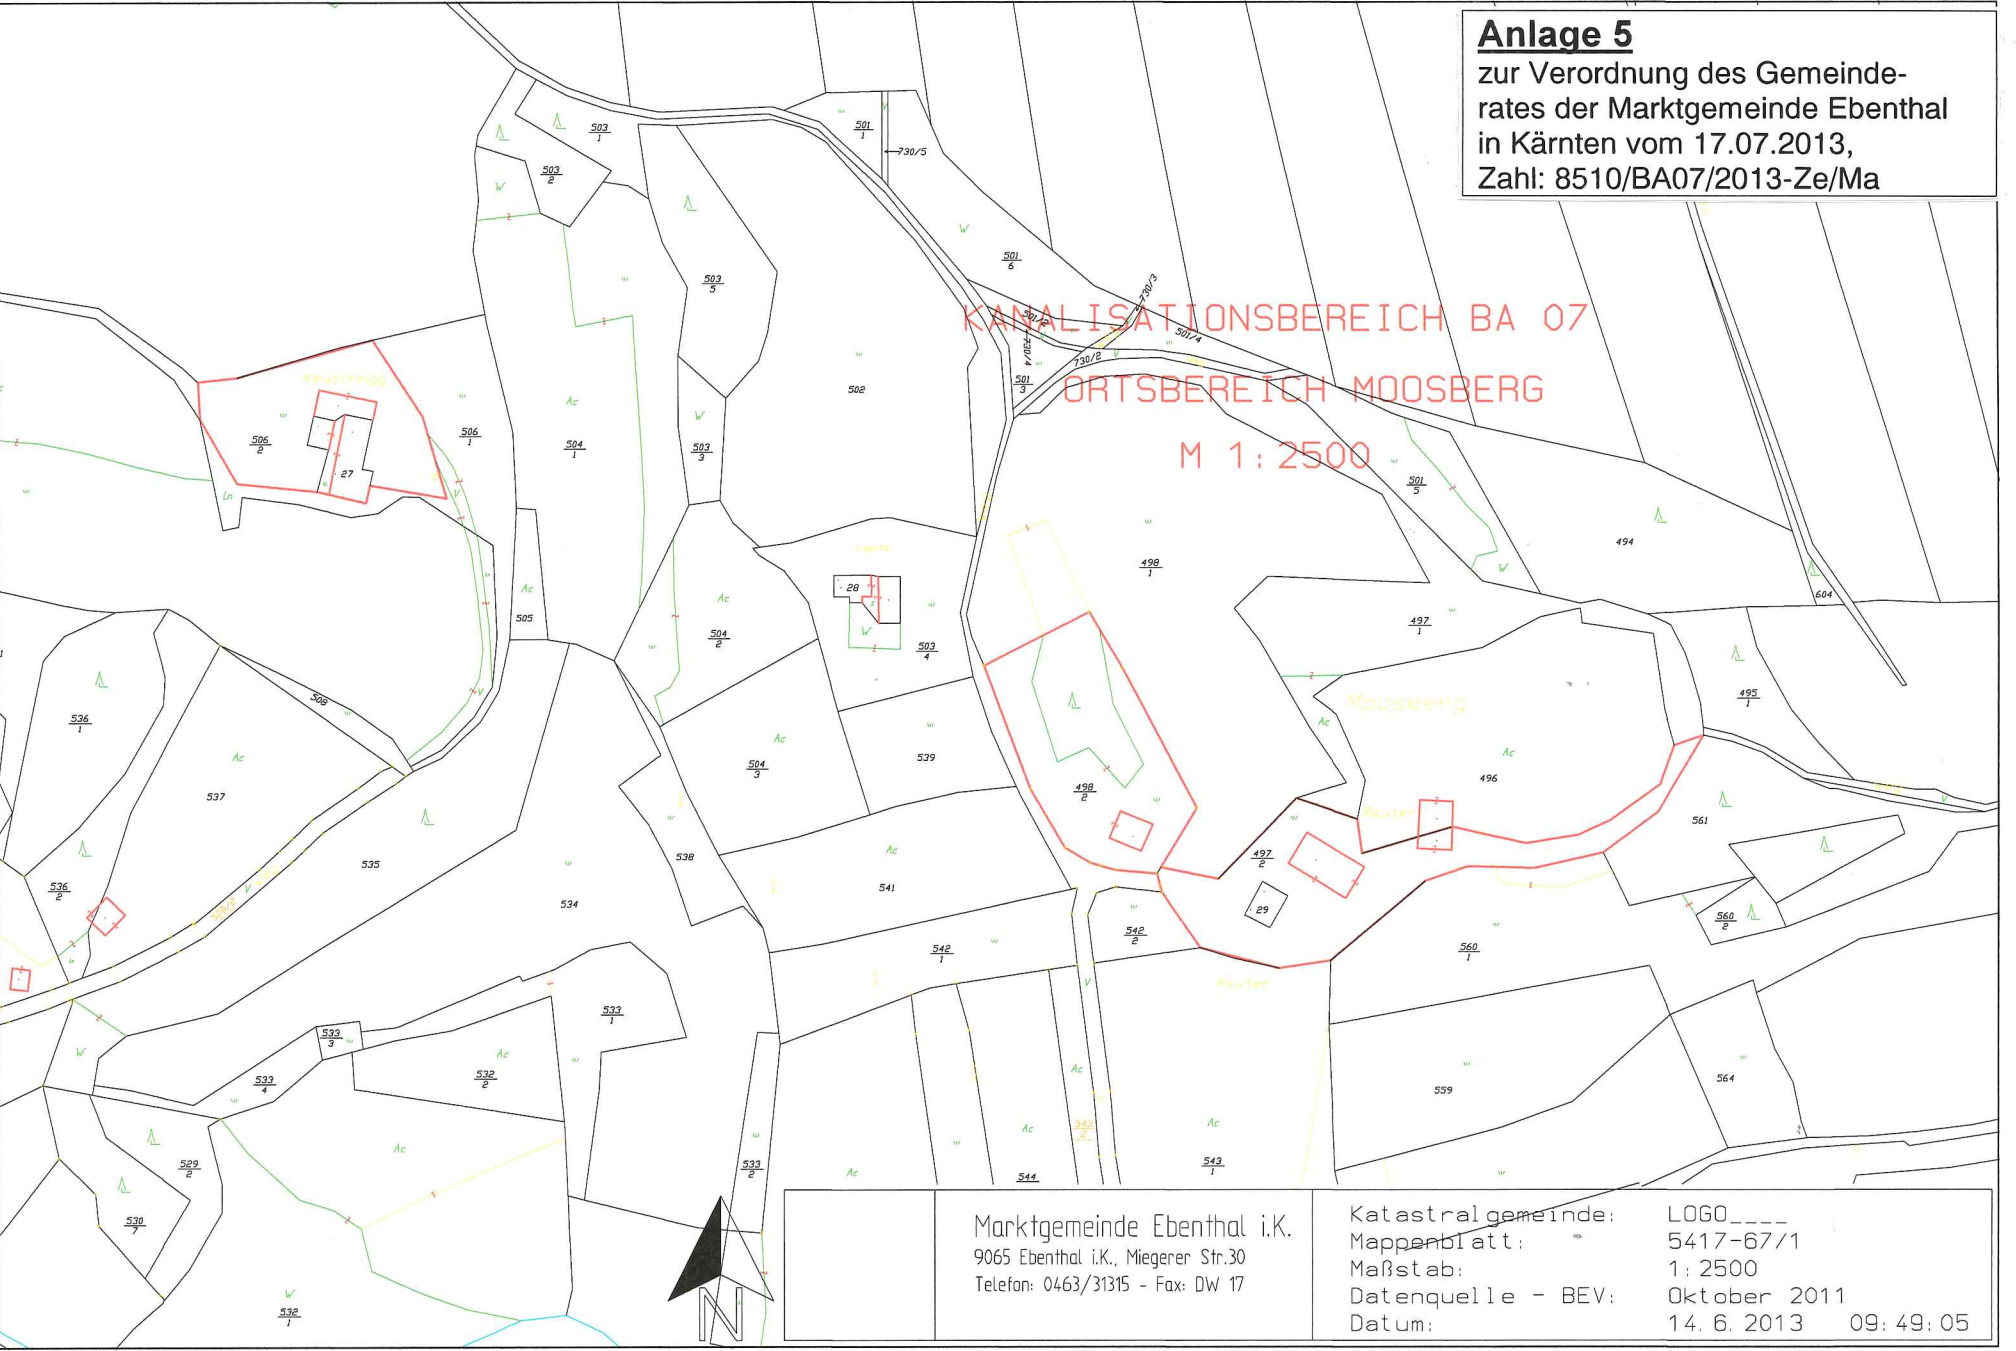


Marktgemeinde Ebenthal i.K. 9065 Ebenthal i.K., Miegerer Str.30 Telefon: 0463/31315 - Fax: DW 17	Katastralgemeinde:	LOGO_----
	Mappenblatt:	5417-67/1
	Maßstab:	1:2500
	Datenquelle - BEV:	Oktober 2011
	Datum:	14. 6. 2013 09:49:05

Anlage 6
 zur Verordnung des Gemeinderates der Marktgemeinde Ebenthal
 in Kärnten vom 17.07.2013,
 Zahl: 8510/BA07/2013-Ze/Ma

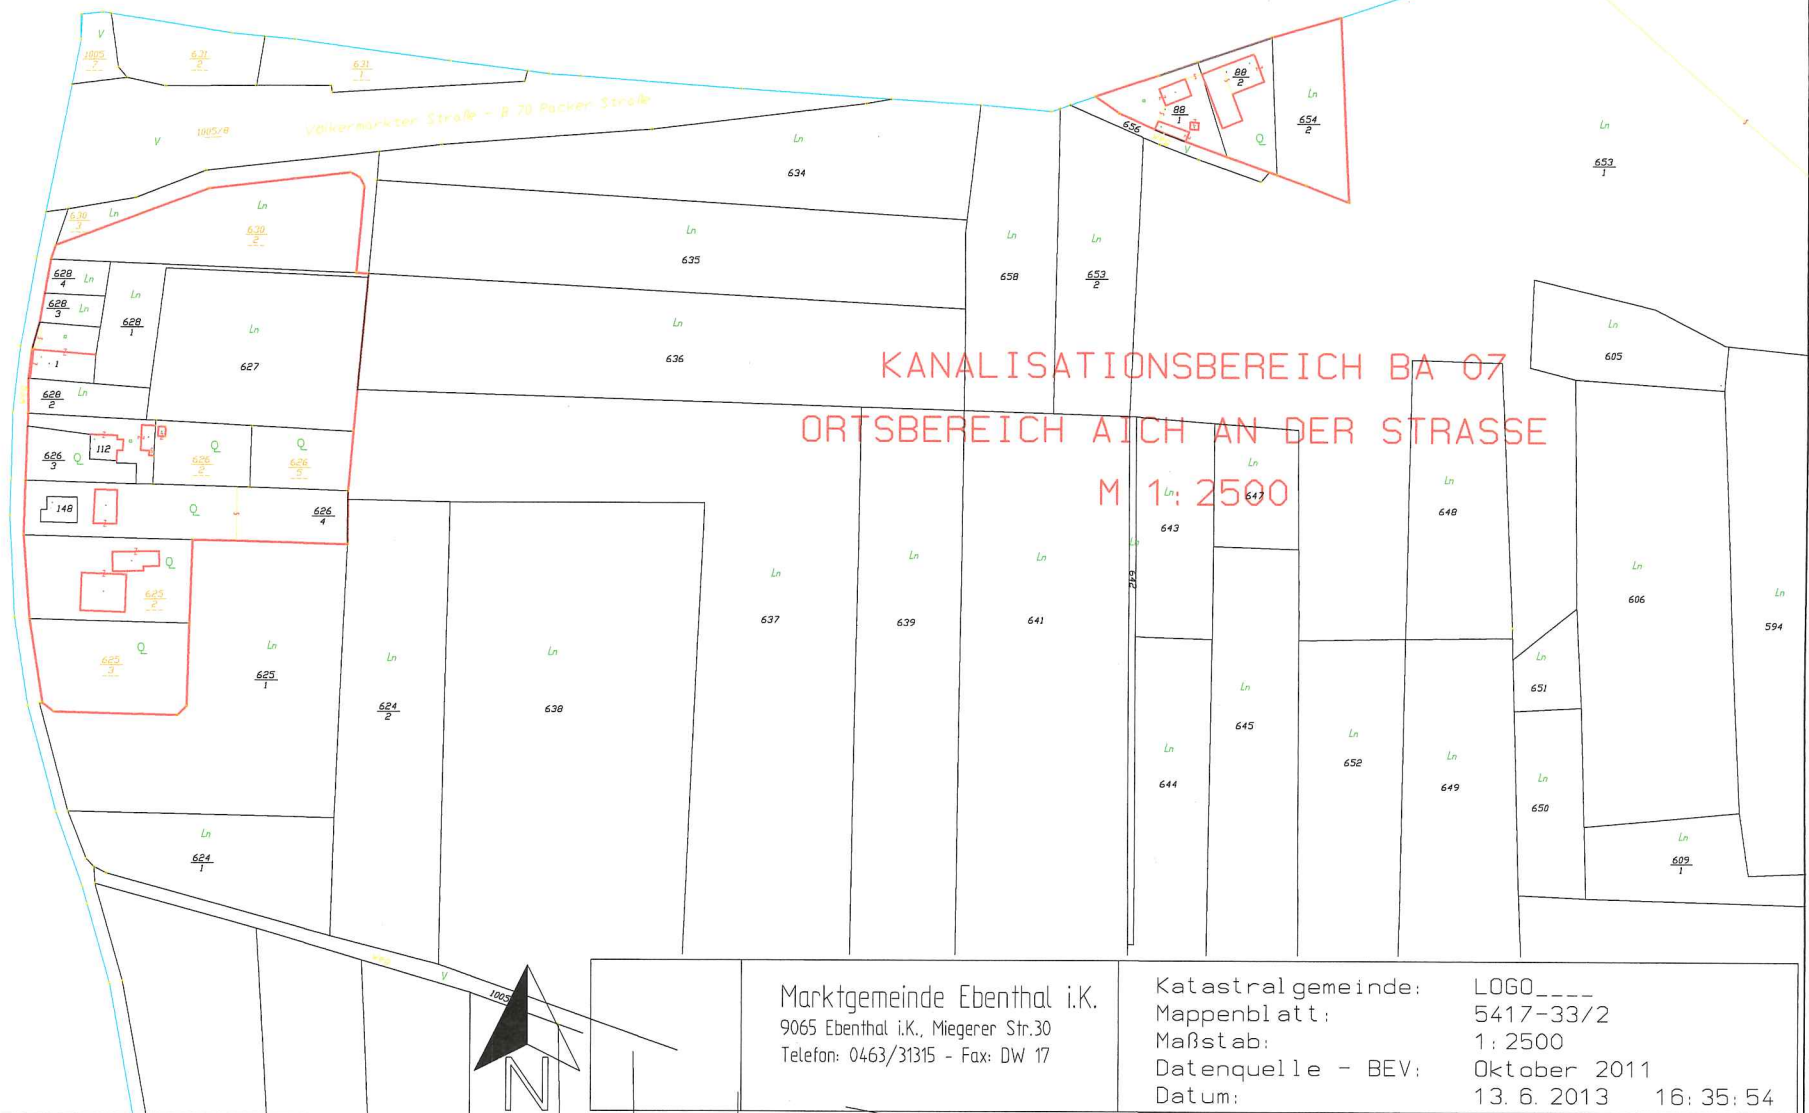

Marktgemeinde Ebenthal i.K. 9065 Ebenthal i.K., Miegerer Str.30 Telefon: 0463/31315 - Fax: DW 17	Katastralgemeinde: LOGO____ Mappenblatt: 5417-33/2 Maßstab: 1: 2500 Datenquelle - BEV: Oktober 2011 Datum: 13. 6. 2013 16: 35: 54
--	---

Anlage 7
 zur Verordnung des Gemeinderates der Marktgemeinde Ebenthal
 in Kärnten vom 17.07.2013,
 Zahl: 8510/BA07/2013-Ze/Ma

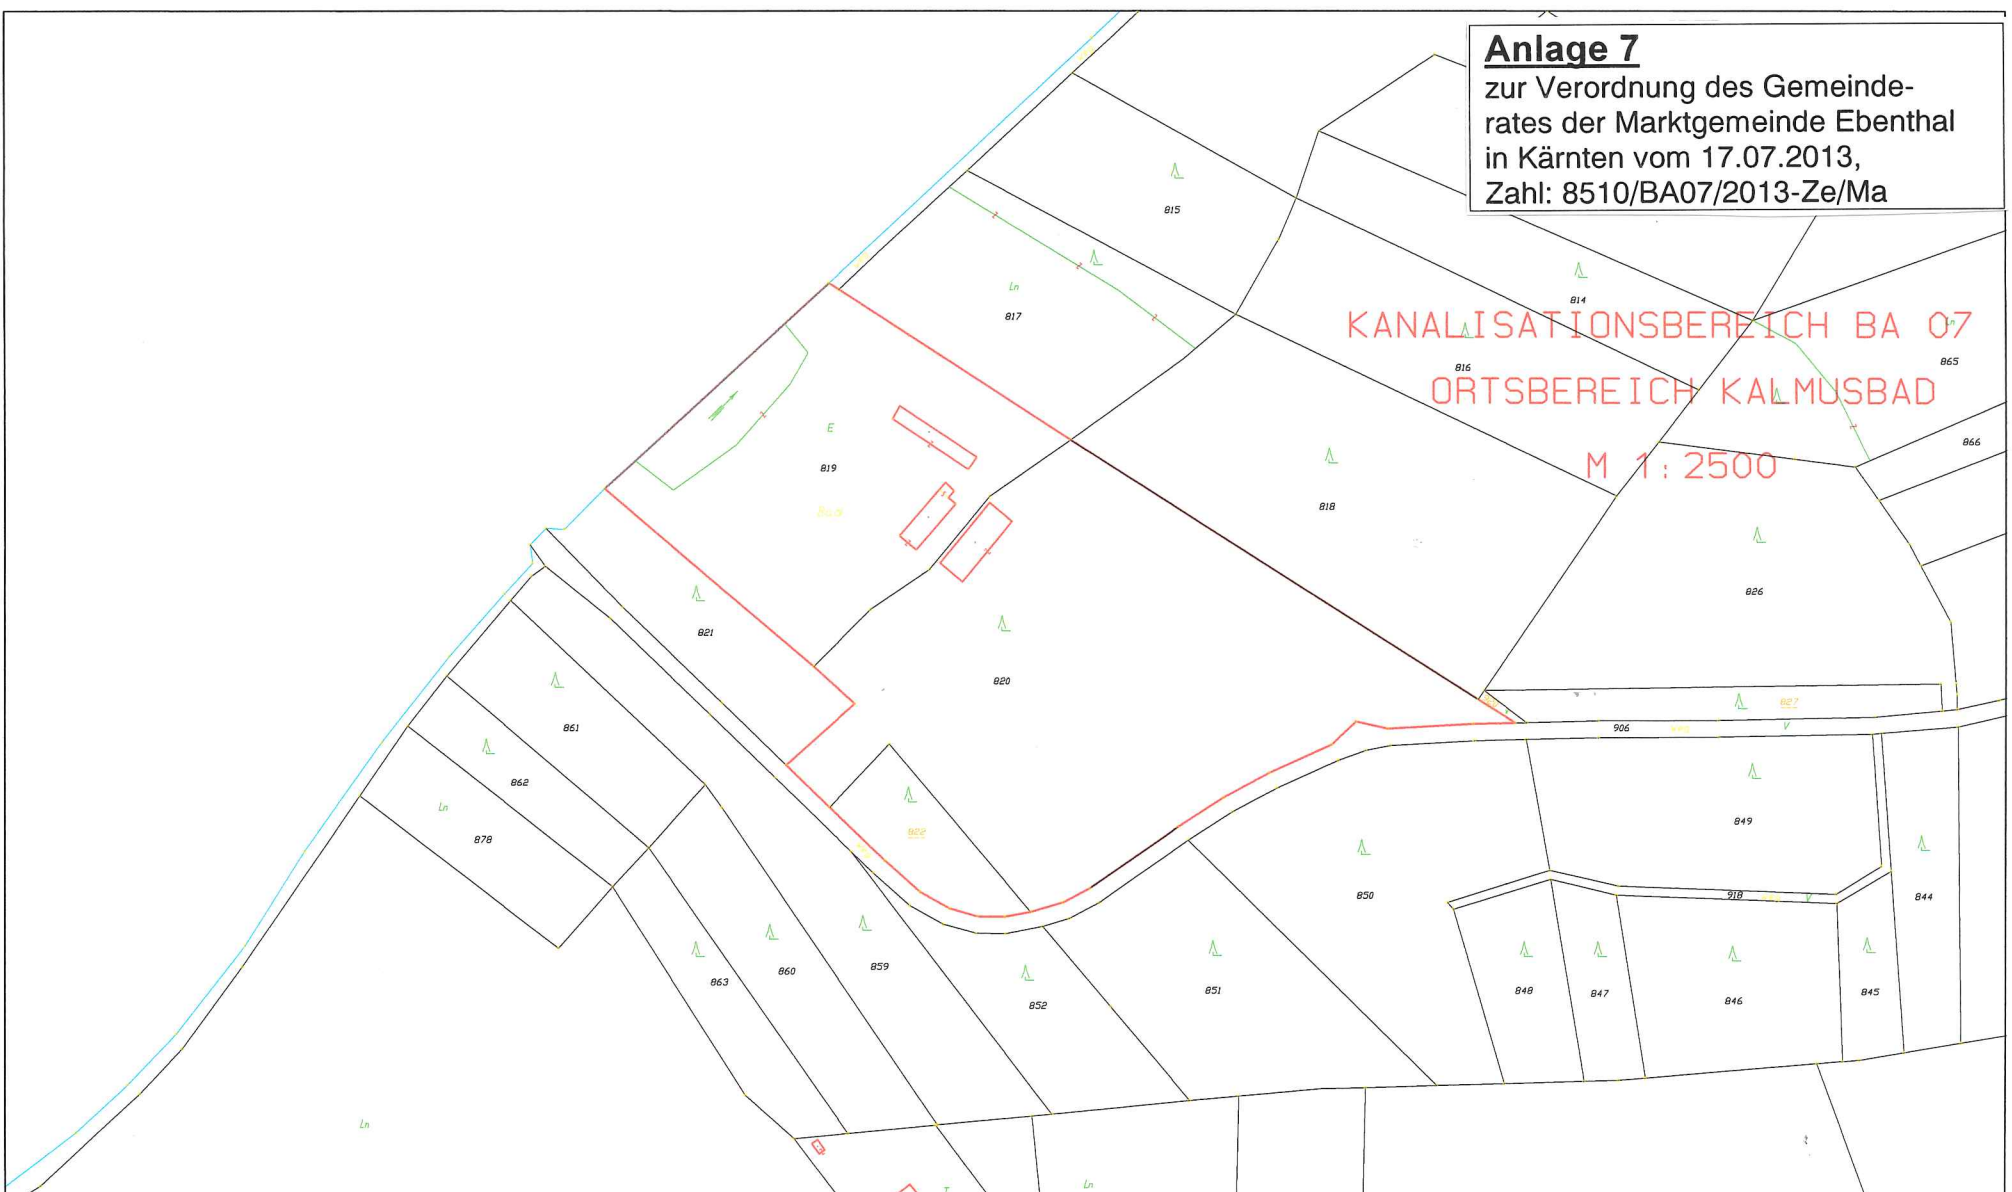

Marktgemeinde Ebenthal i.K. 9065 Ebenthal i.K., Miegerer Str.30 Telefon: 0463/31315 - Fax: DW 17	Katastralgemeinde: 72105 Ebenthal Mappenblatt: 5317-62/2 Maßstab: 1: 2500 Datenquelle - BEV: Oktober 2011 Datum: 13. 6. 2013 15: 46: 34
--	---