



Marktgemeinde Ebenthal in Kärnten

Miegerer Straße 30, 9065 Ebenthal, Bezirk Klagenfurt-Land

Verordnung

des Gemeinderates der Marktgemeinde Ebenthal in Kärnten vom 17. Juli 2014, Zahl: 031-7/29/2014-Ma, mit der die Verordnung über die Festlegung von Aufschließungsgebieten geändert wird

Aufgrund der §§ 4 ff des Kärntner Gemeindeplanungsgesetzes 1995 – K-GplG, LGBl. Nr. 23/1995, zuletzt in der Fassung des Gesetzes LGBl. Nr. 85/2013, wird verordnet:

Artikel I

Die Verordnung über die Festlegung von Aufschließungsgebieten vom 23. September 1999, Zahl: 031-7/6/1999-Wi, zuletzt geändert mit Verordnung vom 21. Dezember 2012, Zahl: 031-7/28/2012-Ma, wird wie folgt geändert:

Die Festlegung als Aufschließungsgebiet für die als „Bauland – Wohngebiet“ gewidmeten Parz. 147/12 und 147/13, KG 72143 Mieger, wird aufgehoben. Die maßgebliche Fläche ist aus der Anlage zu dieser Verordnung (Lageplan, M = 1:1000) ersichtlich.

Artikel II

Diese Verordnung tritt nach Ablauf des Tages, an dem die Kundmachung der Genehmigung durch das Amt der Kärntner Landesregierung in der Kärntner Landeszeitung erfolgt ist, in Kraft.

Der Bürgermeister:



Franz Felsberger



Angeschlagen am: 18.07.2014
Abgenommen am: 01.08.2014


Basiskarten

Kärnten ATLAS
(c) Land Kärnten

Erstellt am: **08.05.2014** von:

Maßstab: **1:1000**

Anlage
zur Verordnung des Gemeinderates vom 17. Juli 2014,
Zahl: 031-7/29/2014-Ma

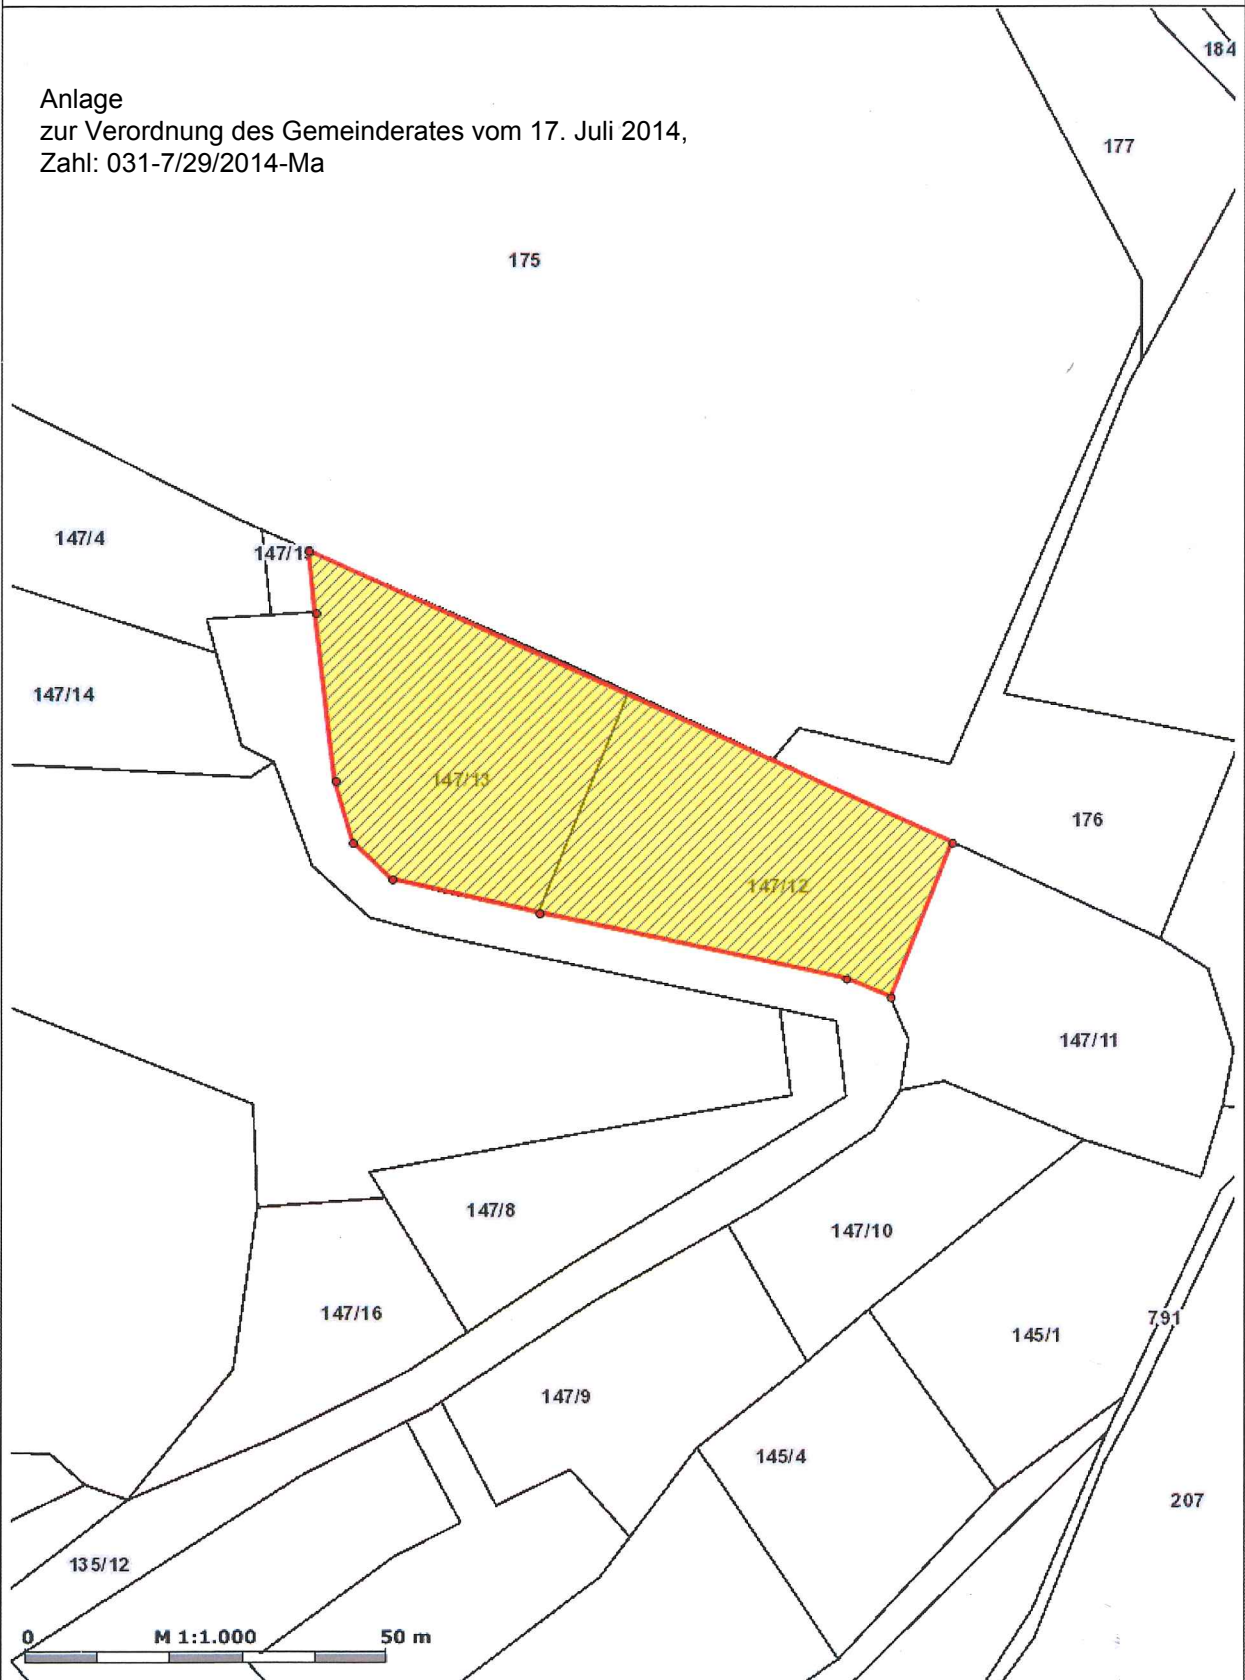

KAGIS Standard Ausgabe: Es wird keine Gewähr für die Richtigkeit und Vollständigkeit der angebotenen Informationen übernommen.

Amt der Kärntner Landesregierung
web: <http://www.kagis.ktn.gv.at>
email: kagis@ktn.gv.at