

GEMEINDE EBENTAL
9065 Bezirk Klagenfurt-Land

Zahl: 811-0/BA1/1997-Wi

VERORDNUNG

des Gemeinderates der Gemeinde Ebental vom 24. April 1997, mit der der Einzugsbereich der Kanalisationsanlage Ebental BA01 (Kanalisationsbereich) festgelegt wird.

Gemäß § 2 des Gemeindekanalisationsgesetzes, LGBl.Nr. 18/1978 idgF, wird verordnet:

§ 1

Der Kanalisationsbereich des Bauabschnittes 01 der Gemeindekanalisationsanlage Ebental (Kanalisationsanlage Ebental BA01) umfaßt jene in den Katastralgemeinden Ebenthal und Gradnitz gelegenen Grundstücke, welche in der Anlage zu dieser Verordnung (Plandarstellung im Maßstab 1:5000) durch farbliche Abgrenzung als Einzugsbereich ausgewiesen sind.

§ 2

(1) Diese Verordnung tritt nach Ablauf des Tages des Anschlages an der Amtstafel des Gemeindeamtes Ebental in Kraft.

(2) Mit dem Inkrafttreten dieser Verordnung tritt die Verordnung des Gemeinderates vom 17. Oktober 1985, Zahl 811-2/1985-Wi/Pr außer Kraft.


FÜR DEN GEMEINDERAT:
DER BÜRGERMEISTER:

(Woschitz)

Anlage: Plan mit Abgrenzug des
Kanalisationsbereiches

ANGESCHLAGEN AM: 25. April 1997
ABGENOMMEN AM:

ANLAGE
zur Verordnung des Gemeinderates der Gemeinde
Ebenthal, Zahl 811-0/BA/1/1997-WI, vom 4. April 1997
mit der Einzugsbereich der Kanalisationsanlage
(Kanalisationsbereich) festgelegt wird.

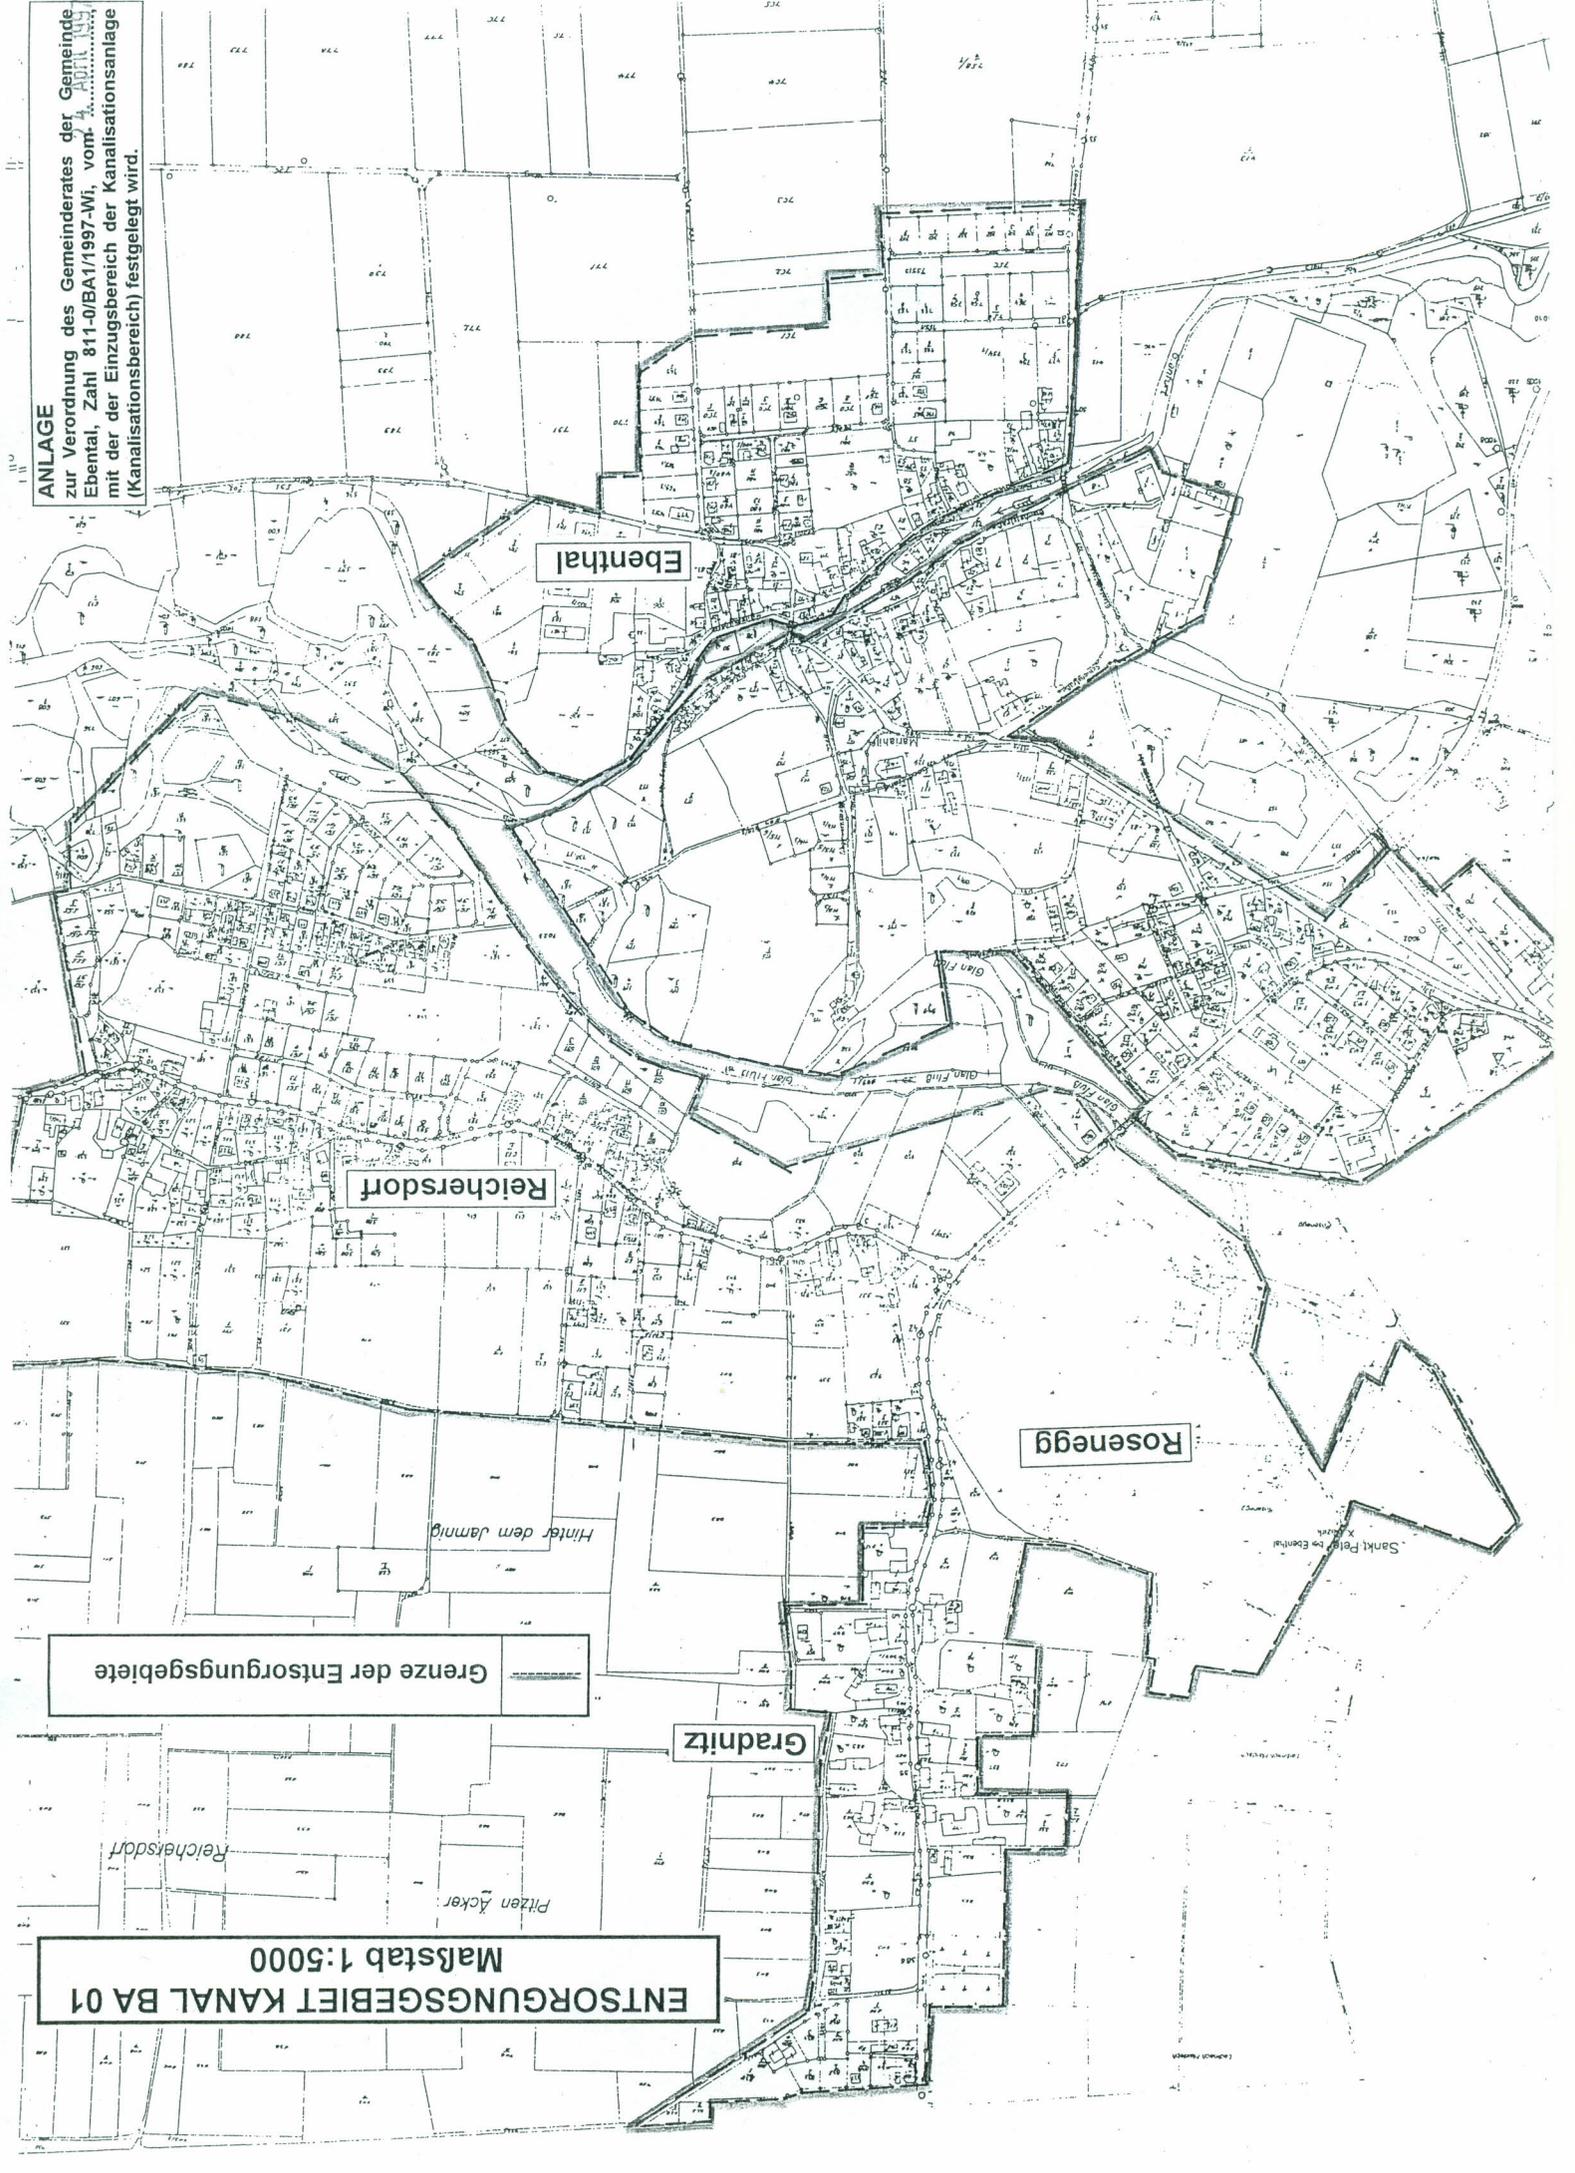

Ebenthal

Reichersdorf

Rosenegg

Gradnitz

Grenze der Entsorgungsgebiete

ENTSORGUNGSGEBIET KANAL BA 01
Maßstab 1:5000

Hinter dem Jänig

Reichersdorf

Pitzen Acker

Sankt Peter bei Ebenthal

Landesvermessungsamt