



## **Verordnung**

**des Bürgermeisters der Marktgemeinde Ebenthal in Kärnten vom 27.08.2021, Zahl: 120-20/BGM5/2021-Ze/Pro, mit der straßenpolizeiliche Maßnahmen für Verbindungsstraßen im Zusammenhang mit Bauarbeiten auf oder neben der Straße verordnet werden**

Gemäß §§ 43 Abs. 1, 44, 94d Zi. 4 u. 16 der StVO, BGBl. Nr. 159/1960 in Verbindung mit § 73 K-AGO, LGBl. Nr. 66/1998, beide in der derzeit geltenden Fassung, werden zur Durchführung von Grabungs- und Verlegearbeiten (Fernwärmeanschluss zu Parz. Nr. 933, KG 72112 Gradnitz) durch die Fa. WWM Hoch- und Tiefbau GmbH im Auftrag der BC-Regionalwärme Ebenthal GmbH im Bereich der öffentlichen Straßen in Ebenthal (Theodor-Körner-Straße, bei Billa), Parz. Nr. 946/8, KG 72112 Gradnitz, folgende straßenpolizeiliche Maßnahmen verfügt:

### **§ 1**

#### **Verkehrsbeschränkung**

(1) Der gesamte Verkehr wird in folgenden Bereichen beschränkt:

**a) Parz. Nr. 946/8, KG 72112 Gradnitz** (Grabungs- und Verlegearbeiten; Fernwärmeanschluss zu Parz. Nr. 933, KG 72112 Gradnitz, im Bereich Ebenthal – Theodor-Körner-Straße beim Billa)

(2) Der in der BEILAGE ersichtliche Lageplan bildet einen integrierenden Bestandteil dieser Verordnung.

### **§ 2**

#### **Zeitraum**

Die Verkehrsbeschränkung gilt vom **01.09.2021 bis 01.10.2021**

### **§ 3**

#### **Verkehrszeichen**

(1) Folgende **Verkehrszeichen** sind anzubringen:

- 1. § 52/4 a und b StVO, Überholverbote**
- 2. 52/13 b StVO, Halten und Parken verboten Anfang und Ende - Wiederholungstafeln**

3. § 52/5, § 53/7 a StVO, Wartepflicht bei Gegenverkehr – i.V.m. Wartepflicht für Gegenverkehr
4. § 52/15 StVO, Vorgeschriebene Fahrtrichtung
5. § 50/9 StVO, Baustelle
6. § 50/8 a b c StVO, Fahrbahnverengung
7. § 50/16 StVO, Andere Gefahren
8. § 52/1 StVO, Ende von Überholverböten und Geschwindigkeitsbeschränkungen

#### § 4

#### Inkrafttreten, Außerkrafttreten

Diese Verordnung ist durch die Straßenverkehrszeichen gemäß § 3 dieser Verordnung kundzumachen. Sie tritt mit der Anbringung bzw. Aufstellung der Beschilderung in Kraft und mit deren Entfernung außer Kraft.

Der Bürgermeister:

  
Ing. Christian Orasch



Beilage zur Verordnung

Angeschlagen am: 30.08.2021

Anschlag bis: 01.10.2021

Abgenommen am: 02.10.2021


**BEILAGE I zur Verordnung vom 27.08.2021, Zahl: 120-20/BGM5/2021-Ze/Pro**

Als Straßenverkehrszeichen gem. StVO 1960, BGBl. Nr. 159/69 idgF, werden angeordnet:

1. § 52/10 a und b StVO, Geschwindigkeitsbeschränkungen 30 km/h, 50 km/h, 70 km/h
2. **§ 52/4 a und b StVO, Überholverbote**
3. **52/13 b StVO, Halten und Parken verboten Anfang und Ende - Wiederholungstafeln**
4. § 52/1 StVO, Fahrverbot (in beiden Richtungen)
5. § 52/6 c StVO, Fahrverbot für alle Kraftfahrzeuge
6. § 52/7 a StVO, Fahrverbot für alle Lastkraftwagen über .... t
7. § 52/5, § 53/10 Einfahrt verboten i.V.m. Einbahnstraße
8. **§ 52/5, § 53/7 a StVO, Wartepflicht bei Gegenverkehr – i.V.m. Wartepflicht für Gegenverkehr**
9. **§ 52/15 StVO, Vorgeschriebene Fahrtrichtung**
10. § 52/3 a und b StVO, Einbiegen nach rechts – links verboten
11. § 52/23 und 24 StVO, Vorrang geben – Halt
12. **§ 50/9 StVO, Baustelle**
13. **§ 50/8 a b c StVO, Fahrbahnverengung**
14. **§ 50/16 StVO, Andere Gefahren**
15. **§ 50/1 StVO, Querrinne oder Aufwölbung**
16. § 50/15 StVO, Vorankündigung eines Lichtzeichens
17. § 53/11 StVO, Sackgasse
18. § 53/16 a StVO, Vorankündigung einer Umleitung
19. § 53/16 b StVO, Umleitung
20. **§ 52/1 StVO, Ende von Überholverboten und Geschwindigkeitsbeschränkungen**
21. § 55/1-8 StVO, Bodenmarkierungen: Sperr- Leitlinie (anbringen – entfernen)

Hinweise: § 34/4 StVO: VZ für fließenden Verkehr –rückstr. Material

§ 48/4 StVO: Aufstellung nur VZ auf einem Träger usw.

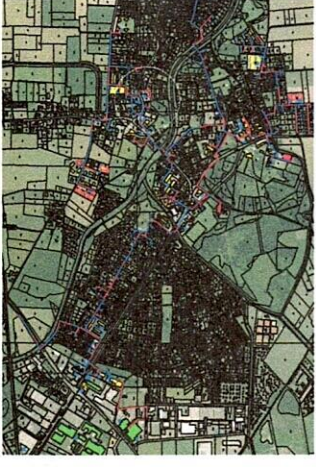


**Sanitär:**

- Kaltwasser
- Warmwasser
- Zirkulation
- Abwasser
- Lüftung (Strangentlüftung)
- Raumentlüftung
- Regenwasser

**Heizung:**

- Fernwärme Vermesser
- Fernwärmetrasse geplant
- DBK Fernwärmeleitung
- Datenkabel

# TRASSENFÜHRUNG

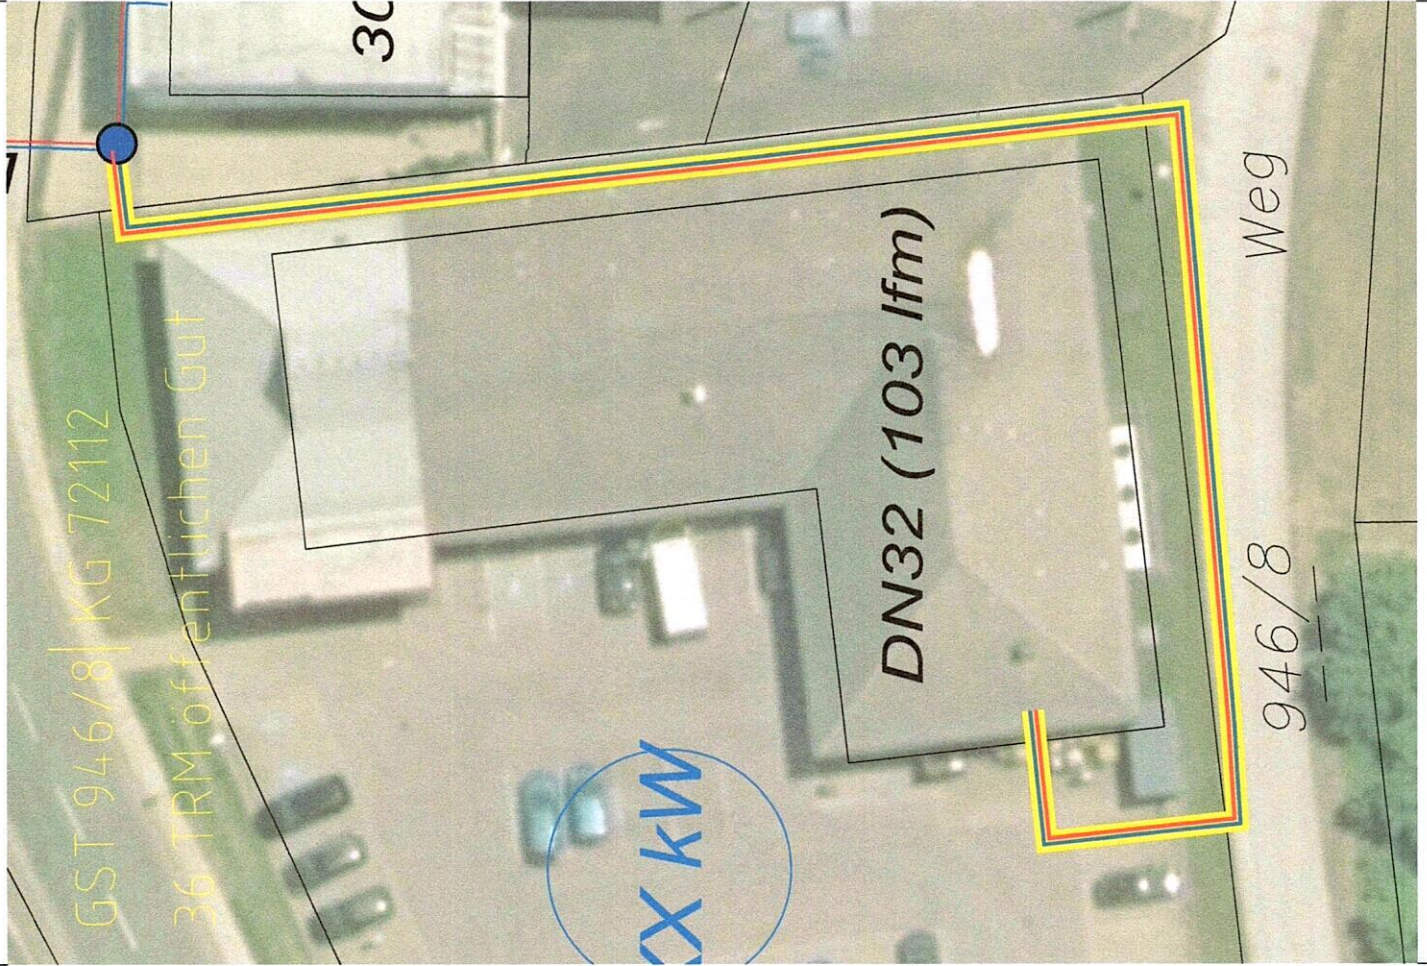

DIESE ZEICHNUNGEN BZW. AUSARBEITUNGEN SIND GEISTIGES EIGENTUM DES PLANUNGSBÜROS UND SOWIT GEGENZÜGELICH GESCHÜTZT. JEDE BENÜTZUNG, VERÖFFENTLICHUNG, Vervielfältigung, ÜBERARBEITUNG ODER WETTERGABE AN DRITTE IN VERBINDUNG MIT EINER ANDEREN ARBEIT ODER EINEM ANDEREN ARCHITEKTURPROJEKT BEDEUTET DEN SCHRIFTLICHEN ZUSTIMMUNG DES PLANUNGSBÜROS.



## TBCG

INGENIEURBÜRO · TECHNISCHES BÜRO  
**ING. JOACHIM GUTSCHI**  
 ST. GÄNDOLF 43    9071 KÖTTMANNSDORF  
 SEEBURGENGASSE 55/103    9073 KLAGENFURT  
 TEL. 0483 / 56 333    MOBIL. 0699 / 1 56 56 333

AUFTRAGGEBER

**BC-Regionalwärme GmbH**

BAUVORHABEN

**REGIONALWÄRME-EBENTHAL**

MASSSTAB

**1:250**

DATUM

**17.08.2021**

**LAGEPLAN**

GEZEICHNET  
**STAMPFER**

GEPRÜFT  
**MODRITSCH**

PLAN-NR

DATEI  
**ER\_EB\_GM\_001**

PLANPHASE  
**ER**

