



Verordnung

des Bürgermeisters der Marktgemeinde Ebenthal in Kärnten vom 13.04.2023, Zahl: 120-20/BGM4/2023-Ze/Pro, mit der straßenpolizeiliche Maßnahmen für Verbindungsstraßen im Zusammenhang mit Bauarbeiten auf oder neben der Straße verordnet werden

Gemäß §§ 43 Abs. 1, 44, 94d Zi. 4 u. 16 der StVO, BGBl. Nr. 159/1960, in der Fassung des Gesetzes BGBl I Nr. 122/2022, in Verbindung mit der Verordnung des Gemeinderates vom 01.03.2023, Zahl: 120-20/1/2023-Ze, werden für das Vorhaben von Straßenbauarbeiten (Asphaltierungen, Straßensperren) durch die Fa. Steiner Bau GesmbH, Industriestraße 2, 9470 St. Paul/Lav., im Bereich der unten angeführten öffentlichen Straßen folgende straßenpolizeiliche Maßnahmen verfügt:

§ 1

Verkehrsbeschränkung

(1) Der gesamte Verkehr wird in folgenden Bereichen beschränkt (Baustelle):

- a) Ebenthal, **Anton-Buecher-Weg**, Parz. Nr. **119/3, KG 72105 Ebenthal**,
- b) Reichersdorf, **Schludermannstraße**, Parz. Nr. **544/2, KG 72112 Gradnitz**,
- c) Rain, **Bacherlweg**, Parz. Nr. **979/4, KG 72112 Gradnitz**,
- d) Rain, **Felsenstraße**, Parz. Nr. **401/48, KG 72204 Zell bei Ebenthal**,
(alles **Sackgassen, Straßensperren**, siehe Lagepläne)

(2) Die in der BEILAGE ersichtlichen Lagepläne bilden einen integrierenden Bestandteil dieser Verordnung.

§ 2

Zeitraum

Die Verkehrsbeschränkung gilt vom **24.04.2023 bis 24.05.2023**

§ 3
Verkehrszeichen


(1) Folgende **Verkehrszeichen** sind anzubringen:

1. § 50/9 StVO, Baustelle, Straßensperre

§ 4
Inkrafttreten, Außerkrafttreten

Diese Verordnung ist durch die Straßenverkehrszeichen gemäß § 3 dieser Verordnung kundzumachen. Sie tritt mit der Anbringung bzw. Aufstellung der Beschilderung in Kraft und mit deren Entfernung außer Kraft.

Der Bürgermeister:

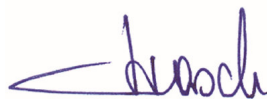

Ing. Christian Orasch

Beilage zur Verordnung


BEILAGE I zur Verordnung vom 13.04.2023, Zahl: 120-20/BGM4/2023-Ze/Pro

Als Straßenverkehrszeichen gem. StVO 1960, BGBl. Nr. 159/69 idgF, werden angeordnet:

1. § 52/10 a und b StVO, Geschwindigkeitsbeschränkungen 30 km/h, 50 km/h, 70 km/h
2. § 52/4 a und b StVO, Überholverbote
3. § 52/13 b StVO, Halten und Parken verboten Anfang und Ende- Wiederholungstafeln
4. § 52/1 StVO, Fahrverbot (in beiden Richtungen)
5. § 52/6 c StVO, Fahrverbot für alle Kraftfahrzeuge
6. § 52/7 a StVO, Fahrverbot für alle Lastkraftwagen über t
7. § 52/5, § 53/10 Einfahrt verboten i.V.m. Einbahnstraße
8. § 52/5, § 53/7 a StVO, Wartepflicht bei Gegenverkehr – i.V.m. Wartepflicht für Gegenverkehr
9. § 52/15 StVO, Vorgeschriebene Fahrtrichtung
10. § 52/3 a und b StVO, Einbiegen nach rechts – links verboten
11. § 52/23 und 24 StVO, Vorrang geben – Halt
- 12. § 50/9 StVO, Baustelle, Straßensperre**
13. § 50/8 a b c StVO, Fahrbahnverengung
14. § 50/16 StVO, Andere Gefahren
15. § 50/1 StVO, Querrinne oder Aufwölbung
16. § 50/15 StVO, Vorankündigung eines Lichtzeichens
17. § 53/11 StVO, Sackgasse
18. § 53/16 a StVO, Vorankündigung einer Umleitung
19. § 53/16 b StVO, Umleitung
20. § 52/1 StVO, Ende von Überholverböten und Geschwindigkeitsbeschränkungen
21. § 55/1-8 StVO, Bodenmarkierungen: Sperr- Leitlinie (anbringen – entfernen)

Hinweise: § 34/4 StVO: VZ für fließenden Verkehr –rückstr. Material

§ 48/4 StVO: Aufstellung nur VZ auf einem Träger usw.

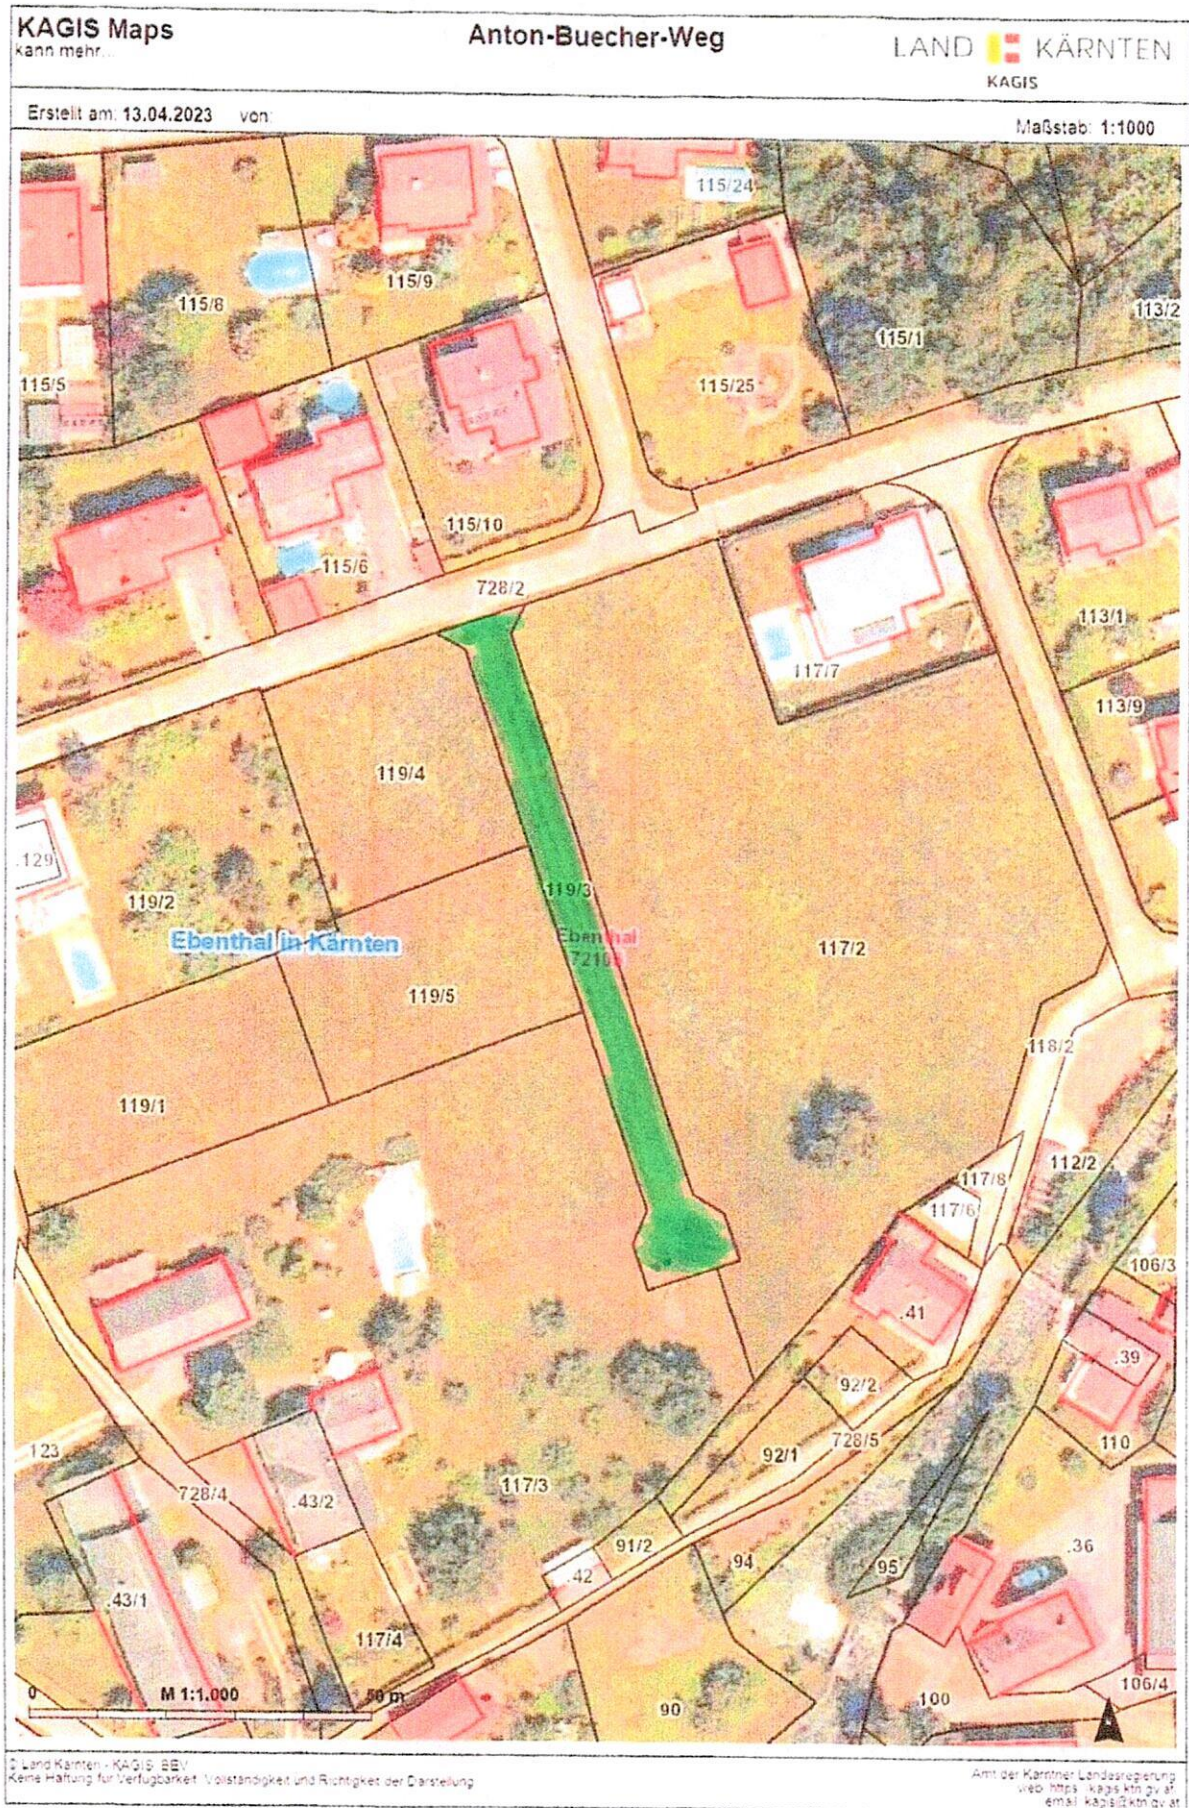





Ebenthal in Kärnten

Gradnitz
72/13
.140

Erstellt am: 13.04.2023 von:

Maßstab: 1:1000



