



Verordnung

des Bürgermeisters der Marktgemeinde Ebenthal in Kärnten vom 28.04.2023, Zahl: 120-20/BGM7/2023-Ze/Pro, mit der straßenpolizeiliche Maßnahmen für Verbindungsstraßen im Zusammenhang mit Bauarbeiten auf oder neben der Straße verordnet werden

Gemäß §§ 43 Abs. 1, 44, 94d Zi. 4 u. 16 der StVO, BGBl. Nr. 159/1960, in der Fassung des Gesetzes BGBl I Nr. 122/2022, in Verbindung mit der Verordnung des Gemeinderates vom 01.03.2023, Zahl: 120-20/1/2023-Ze, werden für das Vorhaben von Kabelgrab- und -verlegungsarbeiten (Kabelfehlerbehebung, Spleiß Gruber im befestigten Bereich) durch die Fa. DPB GmbH, Niederlassung Kärnten, Wirtschaftspark 3, 9130 Poggersdorf, im Bereich der unten angeführten öffentlichen Straßen folgende straßenpolizeiliche Maßnahmen verfügt:

§ 1

Verkehrsbeschränkung

(1) Der gesamte Verkehr wird in folgenden Bereichen beschränkt (Baustelle):

a) **Parz. Nr. 79, KG 72138 Lipizach, (bei Lipizach 11, Kabelfehlerbehebung, Spleiß Grube),** siehe Lagepläne und Fotos

(2) Die in der BEILAGE ersichtlichen Lagepläne bilden einen integrierenden Bestandteil dieser Verordnung.

§ 2

Zeitraum

Die Verkehrsbeschränkung gilt vom **02.05.2023 bis 15.05.2023**

§ 3 Verkehrszeichen

(1) Folgende Verkehrszeichen sind anzubringen:

1. § 52/4 a und b StVO, Überholverbote
2. 52/13 b StVO, Halten und Parken verboten Anfang und Ende- Wiederholungstafeln
3. § 52/5, § 53/7 a StVO, Wartepflicht bei Gegenverkehr – i.V.m. Wartepflicht für Gegenverkehr
4. § 52/15 StVO, Vorgeschriebene Fahrtrichtung
5. § 50/9 StVO, Baustelle
6. § 50/8 a b c StVO, Fahrbahnverengung
7. § 50/16 StVO, Andere Gefahren
8. § 50/1 StVO, Querrinne oder Aufwölbung
9. § 52/1 StVO, Ende von Überholverboten und Geschwindigkeitsbeschränkungen

§ 4 Inkrafttreten, Außerkrafttreten

Diese Verordnung ist durch die Straßenverkehrszeichen gemäß § 3 dieser Verordnung kundzumachen. Sie tritt mit der Anbringung bzw. Aufstellung der Beschilderung in Kraft und mit deren Entfernung außer Kraft.

Der Bürgermeister:

Ing. Christian Orasch

Beilage zur Verordnung


BEILAGE I zur Verordnung vom 28.04.2023, Zahl: 120-20/BGM7/2023-Ze/Pro

Als Straßenverkehrszeichen gem. StVO 1960, BGBl. Nr. 159/69 idgF, werden angeordnet:


1. § 52/10 a und b StVO, Geschwindigkeitsbeschränkungen 30 km/h, 50 km/h, 70 km/h
2. **§ 52/4 a und b StVO, Überholverbote**
3. **52/13 b StVO, Halten und Parken verboten Anfang und Ende- Wiederholungstafeln**
4. § 52/1 StVO, Fahrverbot (in beiden Richtungen)
5. § 52/6 c StVO, Fahrverbot für alle Kraftfahrzeuge
6. § 52/7 a StVO, Fahrverbot für alle Lastkraftwagen über t
7. § 52/5, § 53/10 Einfahrt verboten i.V.m. Einbahnstraße
8. **§ 52/5, § 53/7 a StVO, Wartepflicht bei Gegenverkehr – i.V.m. Wartepflicht für Gegenverkehr**
9. **§ 52/15 StVO, Vorgeschriebene Fahrtrichtung**
10. § 52/3 a und b StVO, Einbiegen nach rechts – links verboten
11. § 52/23 und 24 StVO, Vorrang geben – Halt
12. **§ 50/9 StVO, Baustelle**
13. **§ 50/8 a b c StVO, Fahrbahnverengung**
14. **§ 50/16 StVO, Andere Gefahren**
15. **§ 50/1 StVO, Querrinne oder Aufwölbung**
16. § 50/15 StVO, Vorankündigung eines Lichtzeichens
17. § 53/11 StVO, Sackgasse
18. § 53/16 a StVO, Vorankündigung einer Umleitung
19. § 53/16 b StVO, Umleitung
20. **§ 52/1 StVO, Ende von Überholverboten und Geschwindigkeitsbeschränkungen**
21. § 55/1-8 StVO, Bodenmarkierungen: Sperr- Leitlinie (anbringen – entfernen)

Hinweise: § 34/4 StVO: VZ für fließenden Verkehr –rückstr. Material

§ 48/4 StVO: Aufstellung nur VZ auf einem Träger usw.

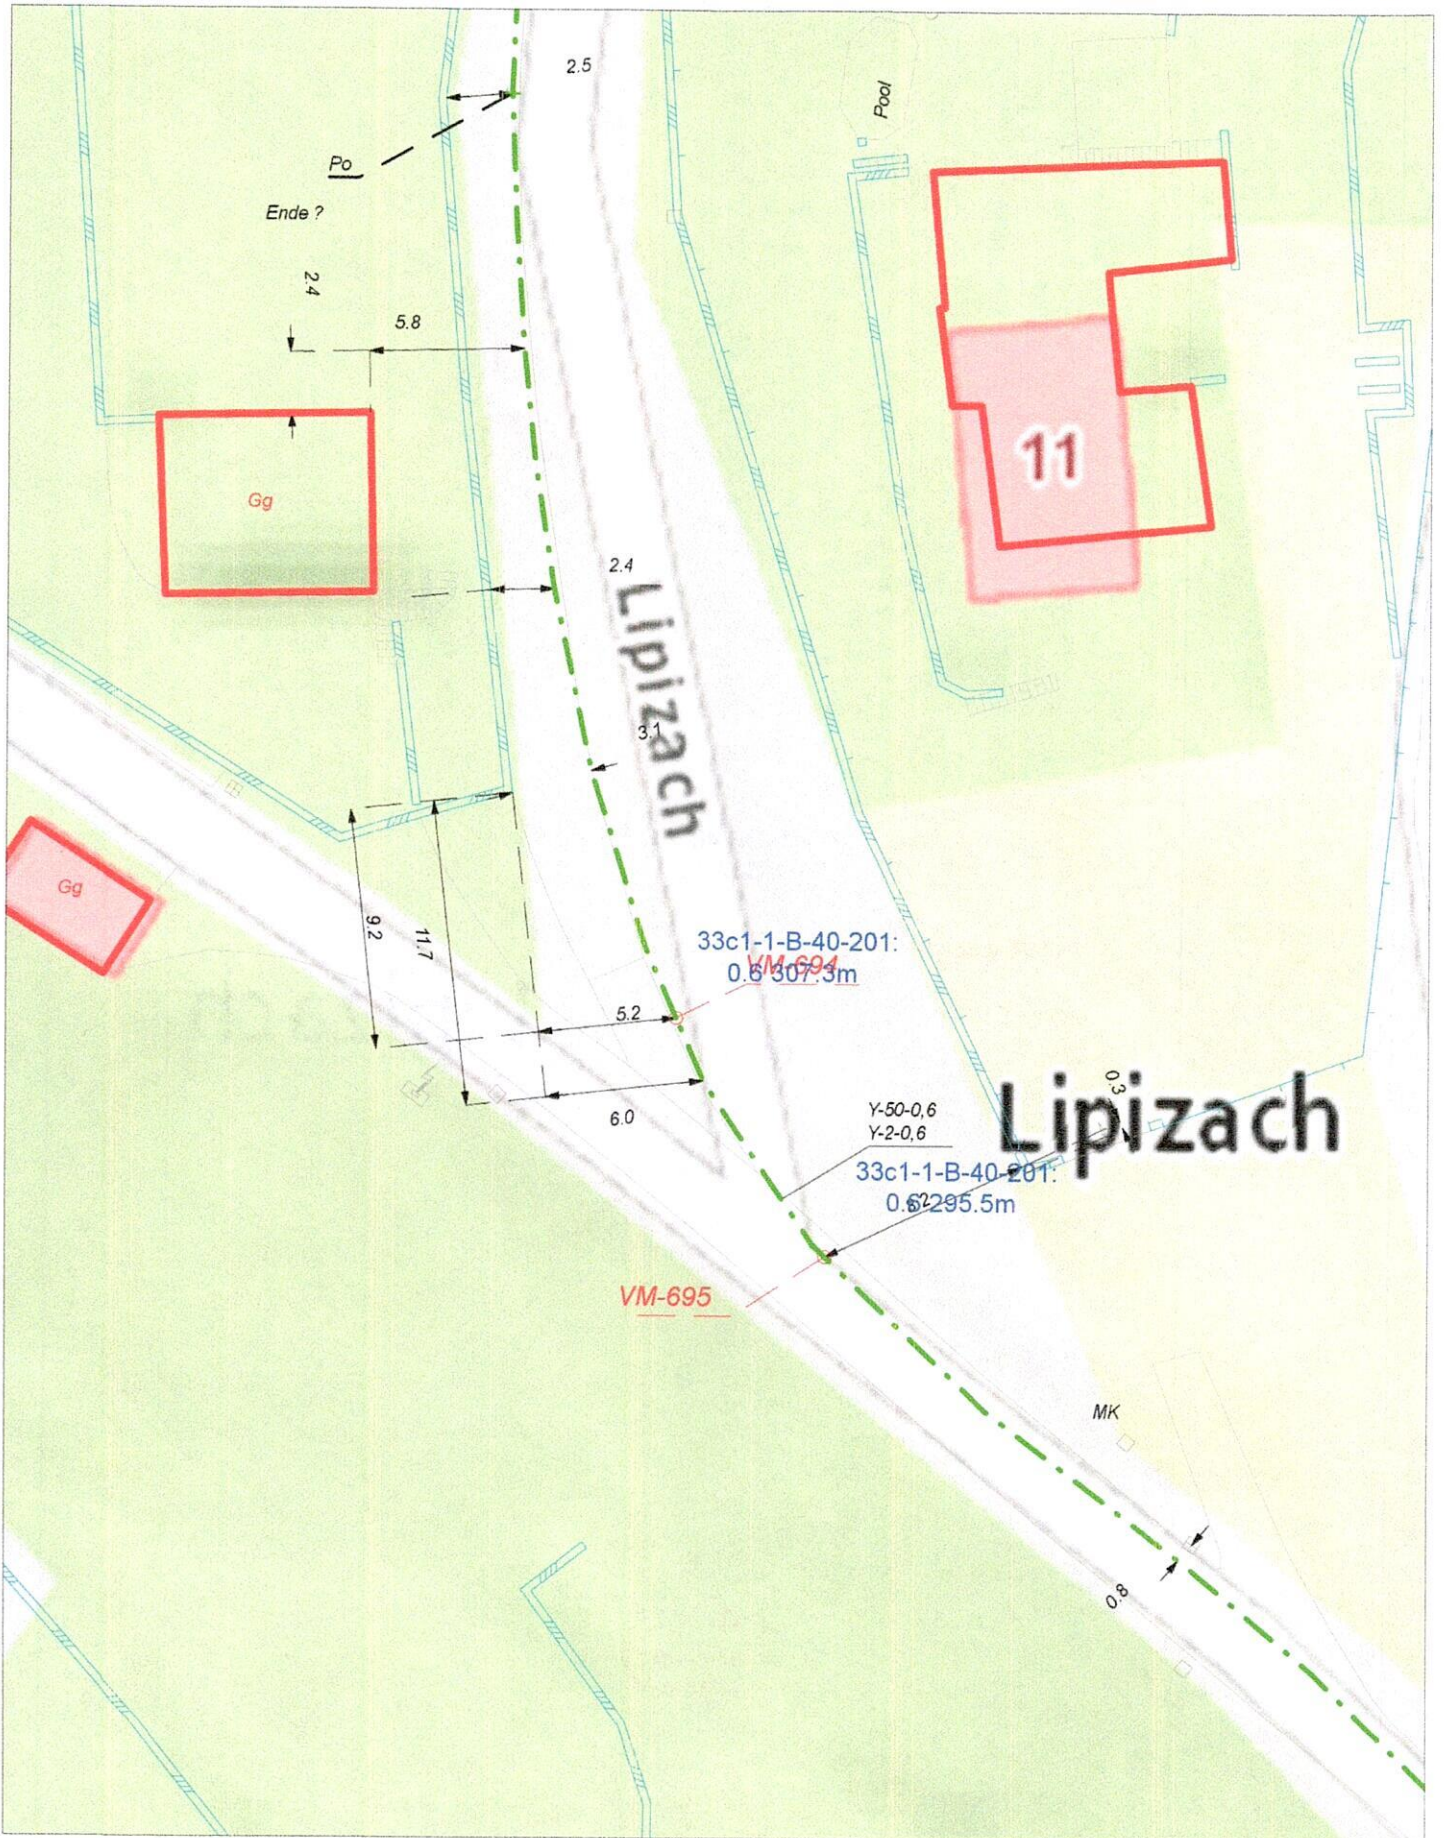

Wichtiger Hinweis: Es wird keinerlei Haftung bezüglich Datengenauigkeit und Rechtssicherheit übernommen!

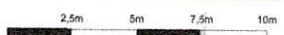

Dokument: -

Druckmaßstab: 1 : 280

Benutzername: UCV67BY

Anschlussbereich: Zell bei Ebentha 463-38

Druckdatum: 19.04.2023

BlattNr: 1/1

Datenquelle: www.basemap.at



Wichtiger Hinweis: Es wird keinerlei Haftung bezüglich Datengenauigkeit und Rechtssicherheit übernommen!



Dokument: -
Anschlussbereich: Zell bei Ebentha 463-38

Druckmaßstab: 1 : 280
Druckdatum: 19.04.2023

Benutzername: UCV67BY
BlattNr: 1/1
Datenquelle: www.basemap.at

