



Marktgemeinde Ebenthal in Kärnten

Miegerer Straße 30, 9065 Ebenthal, Bezirk Klagenfurt-Land

Verordnung

des Gemeinderates der Marktgemeinde Ebenthal in Kärnten vom 01. März 2023, Zahl: 031-2/V9/2023-Sc, genehmigt durch das Amt der Kärntner Landesregierung am 10. August 2023, Zahl: 15-Ro-17-1/1-2023, mit der der Flächenwidmungsplan geändert wird

Gemäß § 13 in Verbindung mit §§ 34, 38 und 39 des Kärntner Raumordnungsgesetzes 2021 – K-ROG 2021, LGBl. Nr. 59/2021, wird verordnet:

§ 1

Umwidmung

(1) Der Flächenwidmungsplan der Marktgemeinde Ebenthal in Kärnten vom 23. März 2000, genehmigt durch das Amt der Kärntner Landesregierung am 05. Mai 2000, wird wie folgt geändert:

17a/C2/2021 Umwidmung einer Teilfläche der Parz. 1/3, KG 72138 Lipizach, im Ausmaß von ca. 2.169 m² von „Grünland – Für die Land- und Forstwirtschaft bestimmte Fläche, Ödland“ in „Bauland – Dorfgebiet“ (Anlage 1)

17b/C2/2021 Umwidmung einer Teilfläche der Parz. 3/3, KG 72138 Lipizach, im Ausmaß von ca. 322 m² von „Grünland – Für die Land- und Forstwirtschaft bestimmte Fläche, Ödland“ in „Verkehrsfläche – allgemeine Verkehrsfläche“ (Anlage 2)

(2) Die dieser Verordnung angeschlossenen Anlagen 1-2 bilden einen integrierenden Bestandteil dieser Verordnung.

§ 2

Inkrafttreten

Diese Verordnung tritt mit Ablauf des Tages der Kundmachung im elektronisch geführten Amtsblatt der Marktgemeinde in Kraft.

Der Bürgermeister:

Ing. Christian Orasch e.h.



Marktgemeinde
Ebenthal in Kärnten

Europastraße 8, 9524 Villach
Telefon: 04242 23323
E-Mail: office@l-w-k.at
www.l-w-k.at




Art des Planes: Lageplan zum Umwidmungsantrag

VPG-Nummer: 17a/C2/2021

Ergänzende
Informationen:

Grundstück Nr.: 1/3
Katastralgemeinde: Lipizach (72138)
Maßstab: 1:1.000

Stand: 14.07.2021

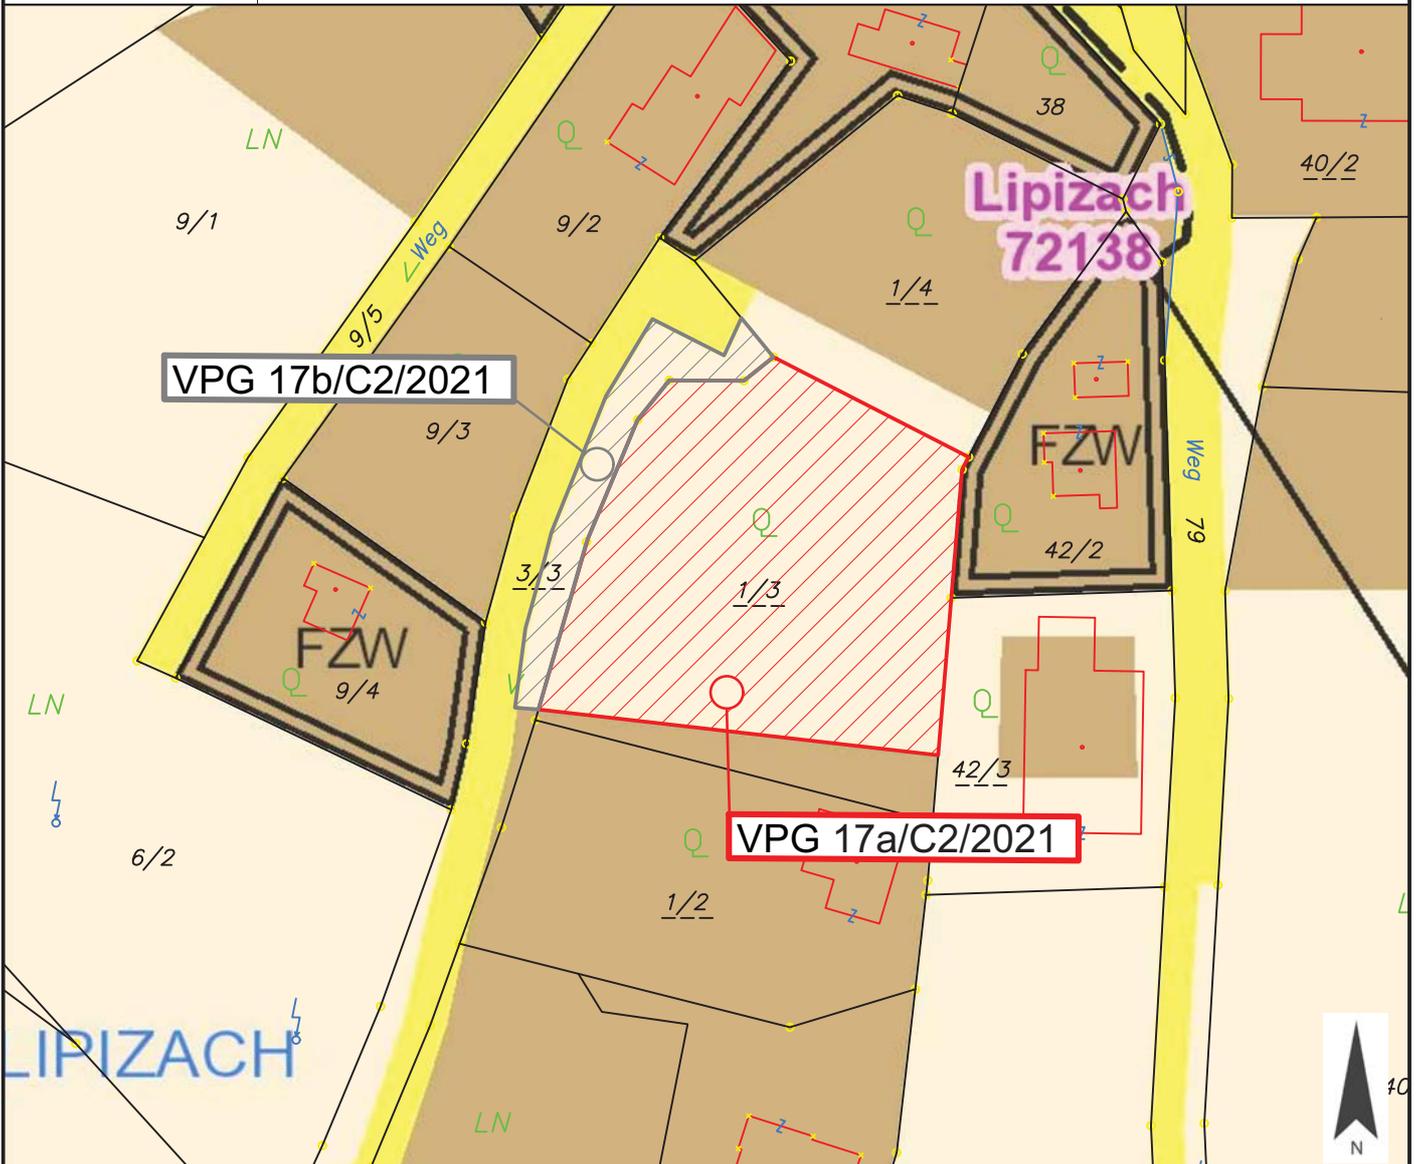

Widmungsänderung von: Grünland - Für die Land- und Forstwirtschaft bestimmte Fläche, Ödland

Widmungsänderung in: Bauland - Wohngebiet

Kundmachung: von 04.11.2022 bis 02.12.2022

Flächenausmaß: ca. 2.169 m²

~~Bestimmungsplan~~

Gemeinderatsbeschluss vom: 01.03.2023



Marktgemeinde
Ebenthal in Kärnten

Europastraße 8, 9524 Villach
Telefon: 04242 23323
E-Mail: office@l-w-k.at
www.l-w-k.at



Art des Planes: Lageplan zum Umwidmungsantrag

VPG-Nummer: 17b/C2/2021


Ergänzende
Informationen:

Grundstück Nr.: Teilfläche: 3/3 (322 m²)

Katastralgemeinde: Lipizach (72138)

Maßstab: 1:1.000

Stand: 14.07.2021

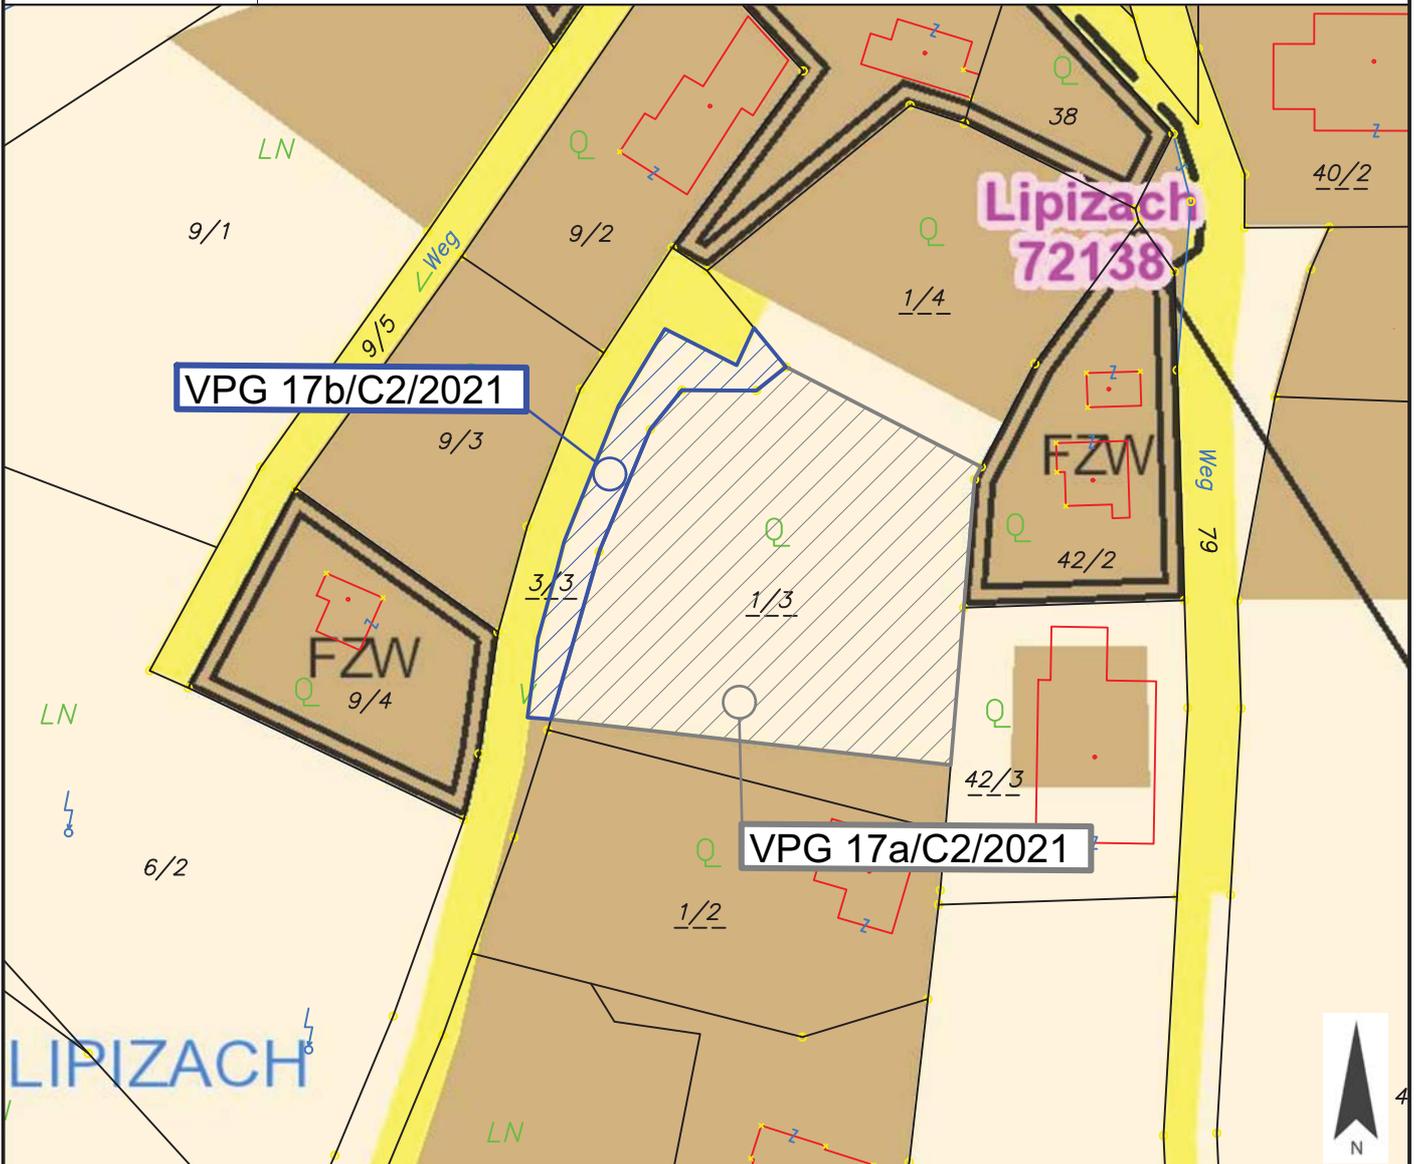

Widmungsänderung von: Grünland - Für die Land- und Forstwirtschaft bestimmte Fläche, Ödland

Widmungsänderung in: Verkehrsfläche - allgemeine Verkehrsfläche

Kundmachung: von 04.11.2022 bis 02.12.2022

Flächenausmaß: ca. 322 m²

~~Gebührenverzeichnis~~

Gemeinderatsbeschluss vom: 01.03.2022

Signaturwert	oAdQ3t9P9zvdBfM+v+e61euvWBRTqdR+QghQXq0ScOkLgHR7hNiKqMU6derjHU1HFXNhvZ SoK7MV9xpSh9qIEcWwFDeRNJn6Rk+N1sKjquO0LU5AFZqNpBoZy/ax/9tJceVDBunRK2y3 OhEx+QwtmDafd1Lj1Pheb+CwTvIW7rv8uM1ckoxSkdMinwfcjYpWQGJ1QctQW0ALpbSoZE	
	Unterzeichner	Marktgemeinde Ebenthal in Kärnten
		Marktgemeinde Ebenthal in Kärnten
	Datum/Zeit-UTC	2023-08-22T09:47:12
	Aussteller-Zertifikat	CN=a-sign-corporate-07,OU=a-sign-corporate-07,O=A-Trust Ges. f. Sicherheitssysteme im elektr. Datenv erkehr GmbH,C=AT
	Serien-Nr.	107140435
	Algorithmus	http://www.w3.org/2001/04/xmldsig-more#rsa-sha256
	Methode	urn:pdfsigfilter:bka.gv.at:binaer:v1.1.0
Prüfinformation	Information zur Prüfung der elektronischen Signatur und zur Prüfung des Ausdrucks finden Sie unter https://www.signaturpruefung.gv.at	
Hinweis	Dieses Dokument wurde amtssigniert	