



## Marktgemeinde Ebenthal in Kärnten

Miegerer Straße 30, 9065 Ebenthal, Bezirk Klagenfurt-Land

Zahl:

612-8/178/2025-Th

031-4/11/2025-Th

Sachbearbeiter:

Corinna Thonhauser

Datum:

19.12.2025

**öffentliche Wegparzelle 1044, KG 72121 Hinterradsberg;**

Auflassung eines Trennstückes als öffentliches Gut

### KUNDMACHUNG

Hiermit wird kundgemacht, dass bei der öffentlichen Wegparzelle 1044, KG 72121 Hinterradsberg, auf Grund der vorliegenden Vermessungsurkunde, die **Auflassung eines Trennstückes als öffentliches Gut** laut der zeichnerischen Darstellungen (Teil B) der Vermessungskanzlei **Dipl.-Ing. Karl H. Oberressl, GZ 1087-25-V1-U vom 05.11.2025**, in Erwägung gezogen wird.

Rechtsgrundlage: § 10 Abs. 2 Z. 6 i.V.m. § 14 Abs. 1 Kärntner Allgemeine Gemeindeordnung – K – AGO, LGBI. Nr. 66/1998, zuletzt in der Fassung des Gesetzes LGBI. Nr. 47/2025

In die diesbezüglichen Unterlagen (Grundabtretungsvereinbarung, Vermessungsurkunde, etc.) kann während der Amtsstunden beim Marktgemeindeamt Ebenthal in Kärnten, Zimmer 1.09 (OG), Einsicht genommen werden. Die Kundmachung steht auch auf der Homepage der Marktgemeinde Ebenthal in Kärnten unter [www.ebenthal-kaernten.gv.at](http://www.ebenthal-kaernten.gv.at) - Rubrik Amtstafel/Kundmachungen zum Download bereit.

Jedermann, der gegen die vorgesehenen Änderungen begründete Einwendungen erheben will, kann diese während der Kundmachungsfrist, somit in der Zeit vom **19.12.2025 bis 16.01.2026** schriftlich beim Amt der Marktgemeinde Ebenthal in Kärnten einbringen.

Der Bürgermeister:

Ing. Christian Orasch e.h.

**Zur öffentlichen Bekanntmachung auf der digitalen Amtstafel und der Gemeindehomepage:**

Angeschlagen am: 19.12.2025

VERMESSUNGSKANZLEI  
Dipl.-Ing. Karl H. OBERRESSL  
(Nachfolger von Dipl.-Ing. G. Kraschl)  
Staatl. befugter und beeideter Ing. Konsulent  
für VERMESSUNGSWESEN  
A-9020 Klagenfurt a. W., 8.-Mai-Straße 47/1  
TEL +43 463/55930  
eMail: office@ok-vermessung.at



## Zeichnerische Darstellung 1:250

## TEIL B

Geschäftszahl: 1087-25-V1-U


Datum: 05.11.2025

Bearbeiter: MMŠ

Katastralgemeinde: Hinterradsberg  
72121

Gerichtsbezirk: Klagenfurt

2,5m 5m 7,5m 10m 12,5m

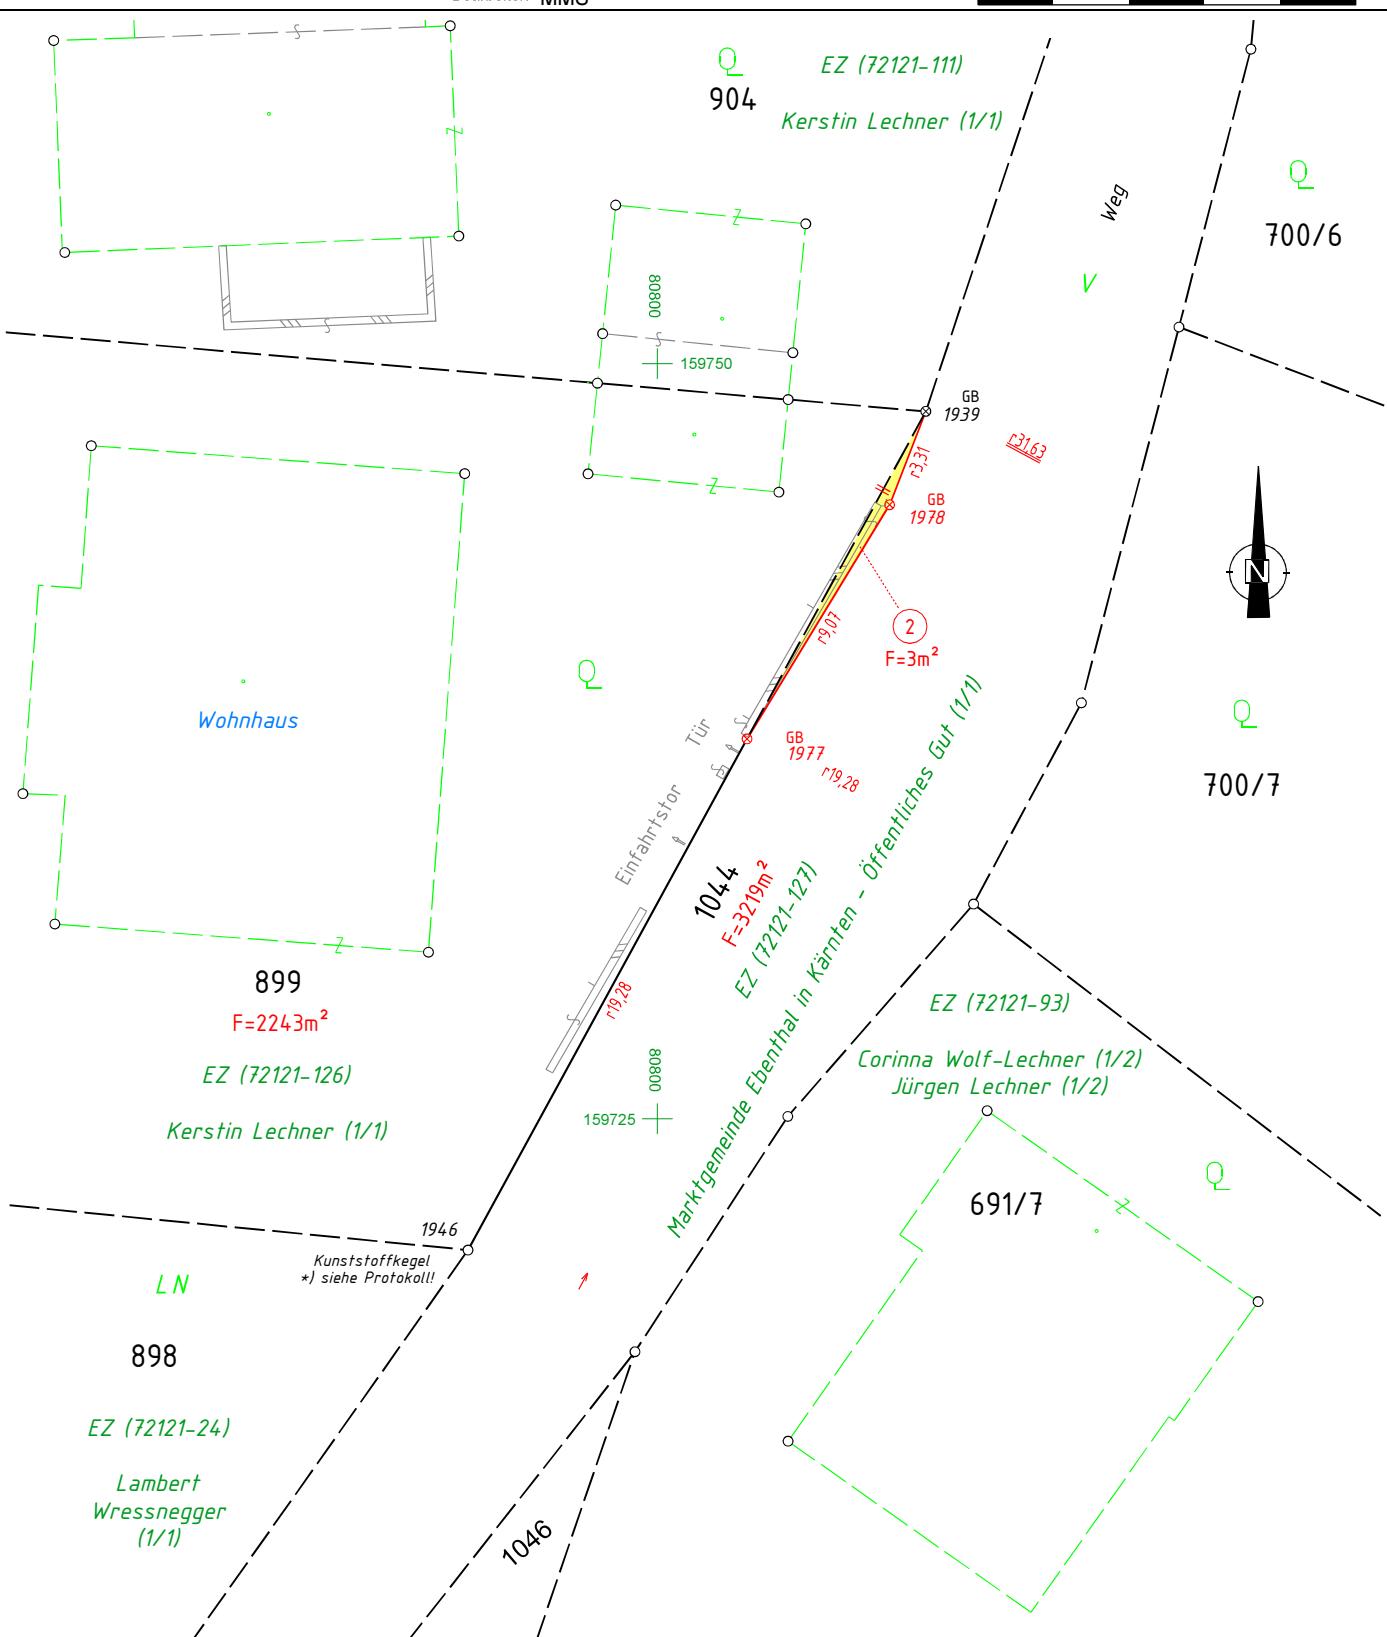

— Grenze der Grundstücke, Abgr. der Benutzungsarten und sonstige Linien  
⊕ Grenzstein  
⊕ MK Kunststoffmarke  
⊕ MM Metallmarke  
⊕ ER Eisenrohr

○ Pflock  
⊕ KR Zeichen, Kreuz  
⊕ BZ Bolzen  
GB Grenzbolzen

ME Mauerecke  
HE Hausecke  
i.K. indirekte Kennzeichnung  
○ sonst. verm. Punkt

r 1,00 Rechenmaß  
— — übernommene Grenze  
- - - streitige Grenze  
EP Einschaltpunkt  
PP Polygonpunkt  
○ Trennstück

