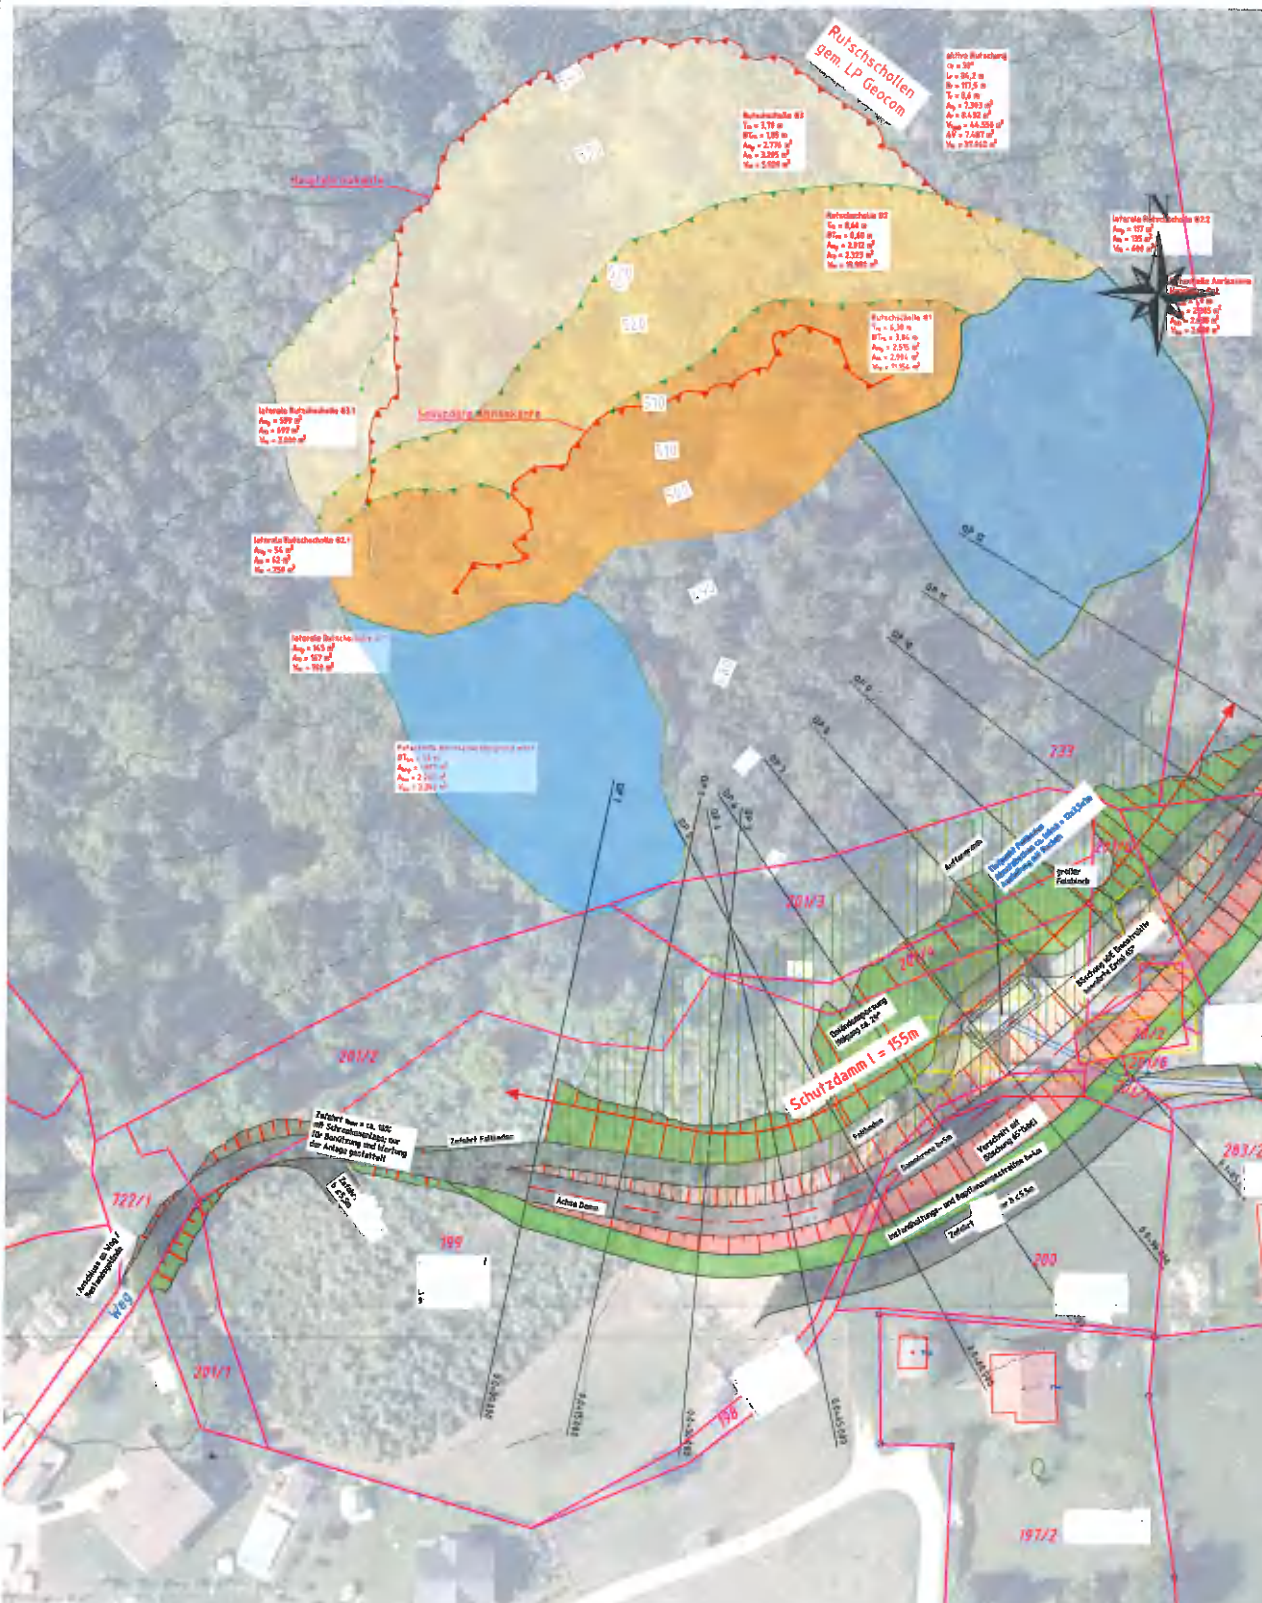
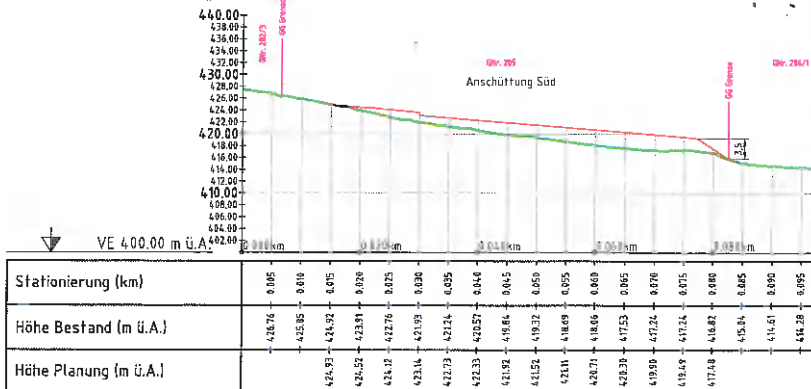
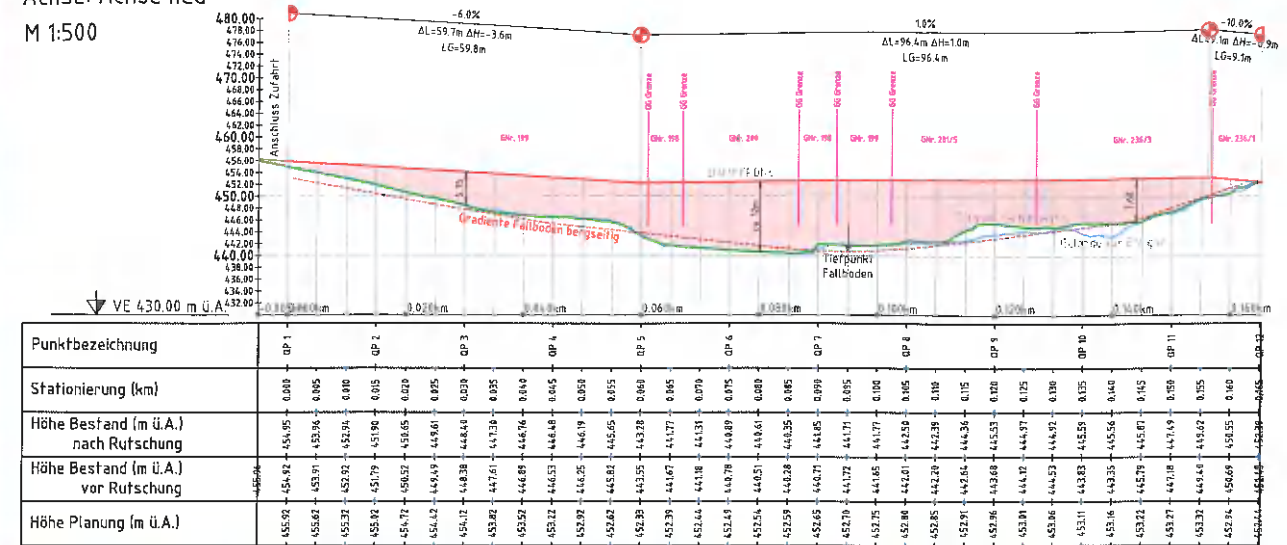


Längsschnitt
Achse: Anschüttung SüdLängsschnitt
Achse: Achse neu
M 1:500

Kubatur Damm inkl. Bodenaustausch: ca. 15.700 m³
Kubatur Auffangraum ca. 23.200 m³
Kubatur "Anschüttung Süd" 15.900 m³

Plangrundlage:
Lageplan Rottenstein, Rev. V07
Geocom Ingenieurbüro für Geologie & Geotechnik
Mag. Alexander Baroung
Dörfelsch 42, 9055 Ebenthal

Datum: 15.04.2024

WLV - LIDAR Drohnenbefliegung
Vermessung, Orthofotos

Datum: 21.05.2024

Digitale Rasterdaten Kantien - OGD
KAGIS - <https://kagis.king.at>, CC-BY-4.0

BEV - Bundesamt für Eich- und Vermessungswesen
Katastralschicht und Verzeichnisse
KG 72162 Rottenstein

Datum: 26.02.2024
bzw. 19.02.2025

01	Ergänzung Zufahrten Aichholzer, Änderung Stiege, Anschüttung neu	2024-02-26	JK	AK
Rev.	Änderungen	Datum	bearbeitet	geprüft
Maßstab	1:500	Plan-Nr.	001-1	
Gezeichnet	2023-05-21	M. Winkler		
geprüft	2023-05-21	A. Kollath		
Rutschung Rottenstein				
Sanierung / Schutzmaßnahmen				
Übersichtsplan Damm (kbE)				

Ingenieurbüro
Geologie & Geotechnik
Hauptstrasse 14
9055 Ebenthal
Tel. 0362 27000
Fax 0362 27001
E-Mail: info@ingeo.at
Web: www.ingeo.at

1920 Software
www.1920.at

27-0000