



Marktgemeinde Ebenthal in Kärnten

Miegerer Straße 30, 9065 Ebenthal, Bezirk Klagenfurt-Land

Verordnung

des Gemeinderates der Marktgemeinde Ebenthal in Kärnten vom 26. September 2018, Zahl: 031-7/36/2018-Ma, mit der die Verordnung über die Festlegung von Aufschließungsgebieten innerhalb des Baulandes geändert wird

Aufgrund der §§ 4 und 4a ff des Kärntner Gemeindeplanungsgesetzes 1995 - K-GpLG 1995, LGBl. Nr. 23/1995, zuletzt in der Fassung des Gesetzes LGBl. Nr. 24/2016, in Verbindung mit § 14 Abs. 1 der Kärntner Allgemeinen Gemeindeordnung - K-AGO, LGBl. Nr. 66/1998, zuletzt in der Fassung des Gesetzes LGBl. Nr. 25/2017, wird verordnet:

I.

Änderungen durch Aufhebung

- (1) Der § 1 Absatz 1 der Verordnung des Gemeinderates der Marktgemeinde Ebenthal in Kärnten vom 23. September 1999, Zahl 031-7/6/1999-Wi (Neufassung der Verordnung vom 26. Juni 1997, Zahl 031-7/1/1997-Wi/Ma) in der Fassung der Verordnungen

vom 18. September 1997, Zahl 031-7/2/1997-Wi,
vom 18. Juni 1998, Zahl 031-7/3/1997-Wi,
vom 17. Dezember 1998, Zahl 031-7/4/1998-Wi,
vom 23. September 1999, Zahl 031-7/5/1999-Wi,
vom 21. März 2002, Zahl 031-7/7/2002-Wi,
vom 12. Dezember 2002, Zahl 031-7/7/2002-Wi,
vom 29. April 2003, Zahl 031-7/8/2003-Wi,
vom 10. Juli 2003, Zahl 031-7/9/2003-Wi,
vom 11. Dezember 2003, Zahl 031-7/10/2003-Wi,
vom 15. Juli 2005, Zahl 031-7/11/2005-Wi,
vom 21. Oktober 2005, Zahl 031-7/12/2005-Wi,
vom 22. September 2006, Zahl 031-7/13/2006-Wi,
vom 15. Dezember 2006, Zahl 031-7/14/2006-Wi,
vom 15. Dezember 2006, Zahl 031-7/15/2006-Wi,
vom 30. März 2007, Zahl 031-7/16/2007-Wi,
vom 14. Dezember 2007, Zahl: 031-7/17/2007-Wi,
vom 14. Dezember 2007, Zahl: 031-7/18/2007-Wi,
vom 14. Dezember 2007, Zahl: 031-7/19/2007-Wi,
vom 4. April 2008, Zahl 031-7/20/2008-Wi,
vom 4. Juli 2008, Zahl 031-7/21/2008-Wi,
vom 12. Dezember 2008, Zahl 31-7/22/2008-Wi,
vom 22. April 2009, Zahl 031-7/23/2009-Wi,
vom 23. September 2009, Zahl 031-7/24/2009-Wi

Dieser Lageplan bildet einen integrierenden Bestandteil
des Schlusssatzes der Kärntner Landesregierung
vom - 5. NOV. 2018, Zl. SRo- 17-3/2-298

Klagenfurt, am - 5. NOV. 2018
Für die Kärntner Landesregierung:

(Mag. Jusner)

vom 16. Dezember 2009, Zahl 031-7/25/2009-Wi
vom 27. Juni 2012, Zahl 031-7/26/2012-Wi
vom 21. Dezember 2012, Zahl 031-7/27/2012-Ma
vom 21. Dezember 2012, Zahl 031-7/28/2012-Ma
vom 17. Juli 2014, Zahl 031-7/29/2014-Ma,
vom 19. Dezember 2014, Zahl 031-7/30/2014-Ma,
vom 07. Oktober 2015, Zahl 031-7/31/2015-Ma,
vom 21. Dezember 2016, Zahl 031-7/32/2016-Ma,
vom 21. Dezember 2016, Zahl 031-7/33/2016-Ma,
vom 05. Juli 2017, Zahl 031-7/34/2017-Ma, und
vom 04. Oktober 2017, Zahl 031-7/35/2017-Ma

wird im Sinne des Absatzes 2 **abgeändert**.

- (2) Das festgelegte **Aufschließungsgebiet** für die **Parz. 215/1 und 215/2, KG 72119 Gurnitz**, mit der Widmung als „Bauland – Wohngebiet“ im Ausmaß von **2.831 m²** wird **aufgehoben**. Die maßgebliche Fläche ist aus der Anlage zu dieser Verordnung (Lageplan, M = 1:1000) ersichtlich.

II.
Inkrafttreten

Diese Verordnung tritt nach Ablauf des Tages, an dem die Kundmachung der Genehmigung durch das Amt der Kärntner Landesregierung in der Kärntner Landeszeitung erfolgt ist, in Kraft.

Der Bürgermeister:


Franz Felsberger




Anschlag am: **23. Nov. 2018**

Raumordnung

LAND KÄRNTEN
KAGIS

Erstellt am: 14.09.2018 von:

Maßstab: 1:1000

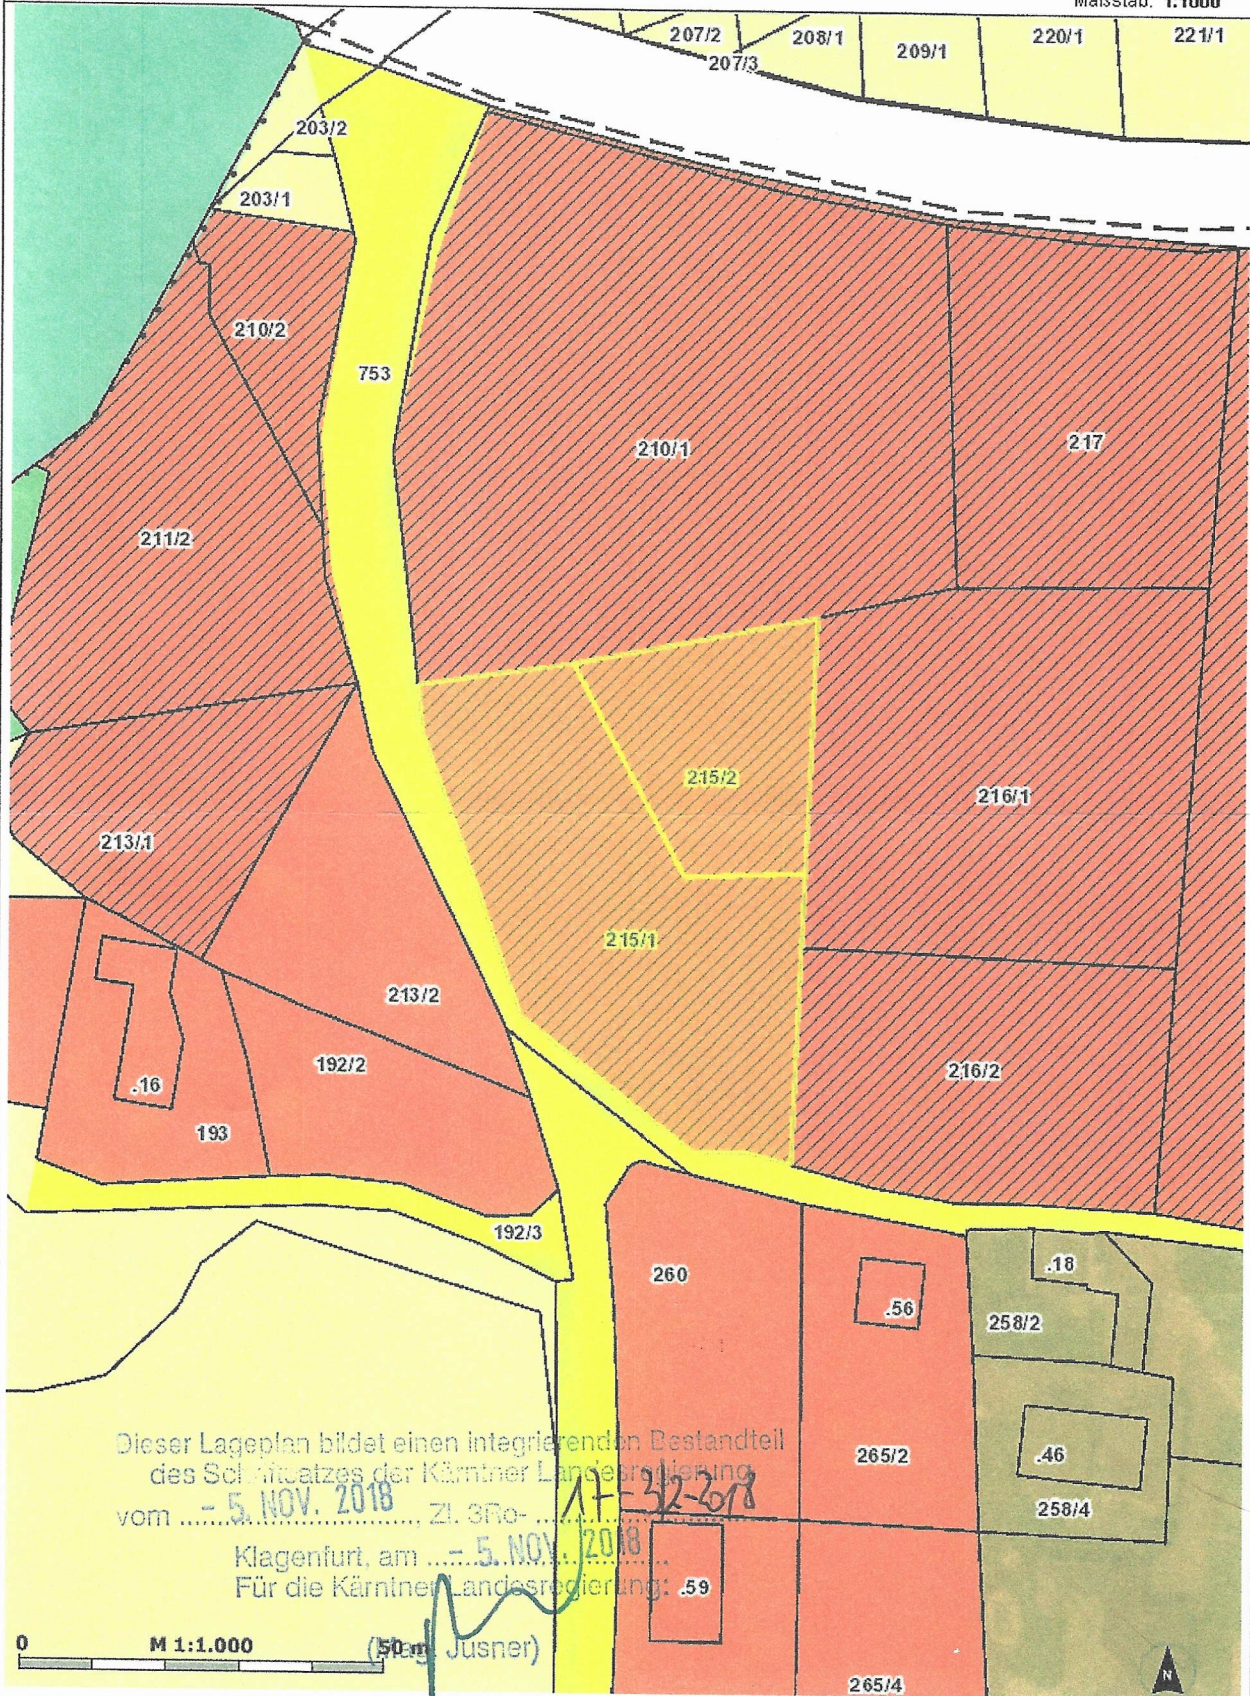

Dieser Lageplan bildet einen integrierenden Bestandteil
des Schlußsatzes der Kärntner Landesregierung
vom 5. NOV. 2018 Zl. 3Ro-
Klagenfurt, am 5. NOV. 2018
Für die Kärntner Landesregierung: .59

0 M 1:1.000 (50m Jusner)

AMT DER KÄRNTNER LANDESREGIERUNG
Abteilung 3 – Gemeinden, Raumordnung und
Katastrophenschutz
Unterabteilung Rechtliche Raumordnung

Abs: Amt der Kärntner Landesregierung Abteilung 3 – Gemeinden, Raumordnung
und Katastrophenschutz Mießtaler Straße 1, 9020 Klagenfurt am WS

Marktgemeinde Ebenthal i. K.;
Freigabe von Aufschließungsgebieten;
Kundmachung in der Kärntner Landeszeitung

Marktgemeinde Ebenthal in Kärnten	
Siegel.	- 7. Nov. 2018
Zahl: 031-7	Bearb.: <i>dia</i>
LAND KÄRNTEN	

Datum	05.11.2018
Zahl	03-Ro-17-3/2-2018 Bei Eingaben Geschäftszahl anführen!
Auskünfte	Hr. Zimmermann
Telefon	050-536-13024
Fax	050-536-13000
E-Mail	helmut.zimmermann@ktn.gv.at

Seite	1 von 1
-------	---------

An die
Marktgemeinde Ebenthal i. K.
Miegerer Straße 30
9065 Ebenthal

Zum Schreiben der Marktgemeinde Ebenthal i. K. vom 16. Oktober 2018, ha. eingelangt am 17. Oktober 2018, betreffend die am 26. September 2018 vom Gemeinderat der Marktgemeinde Ebenthal i. K. beschlossene Aufhebung der Festlegung

- **einer Teilfläche des Aufschließungsgebietes auf den Grundstücken Nr. 215/1 und 215/2, je KG Gurnitz, im Ausmaß von 2.831 m²**

wird mitgeteilt, dass die Kundmachung der Freigabe dieser Aufschließungsgebiete von ha. veranlasst worden ist.

Die gegenständliche Freigabe des Aufschließungsgebietes wird gemäß § 4a Abs. 3 in Verbindung mit § 14 Abs. 2 und 3 des Kärntner Gemeindeplanungsgesetzes 1995, LGBl. Nr. 23, in der Fassung des Gesetzes LGBl. Nr. 88/2005, mit Ablauf des Tages der Kundmachung in der Kärntner Landeszeitung wirksam.

Anlagen

Klagenfurt am Wörthersee, am 05.11.2018

Für die Kärntner Landesregierung:

Mag. Jusner

FdRdA:

Freigabe eines Aufschließungsgebietes in der Marktgemeinde Ebenthal in Kärnten

Der Gemeinderat der Gemeinde Ebenthal in Kärnten hat mit Beschluss vom 26. September 2018 die Festlegung einer Teilfläche des Aufschließungsgebietes auf den Grundstücken Nr. 215/1 und 215/2, je KG Gurnitz, im Ausmaß von 2.831 m² aufgehoben.

Die gegenständliche Freigabe des Aufschließungsgebietes wird gemäß § 4a Abs. 3 in Verbindung mit § 14 Abs. 2 und 3 des Kärntner Gemeindeplanungsgesetzes 1995, LGBl. Nr. 23, in der Fassung des Gesetzes LGBl. Nr. 88/2005, mit Ablauf des Tages der Kundmachung in der Kärntner Landeszeitung wirksam.

Klagenfurt am Wörthersee, am 5. November 2018

Für die Kärntner Landesregierung:
Mag. J u s n e r