Der Bürgermeister der Marktgemeinde Ebenthal in Kärnten
Miegerer Straße 30, 9065 Ebenthal, Bezirk Klagenfurt-Land

Verordnung

des Bürgermeisters der Marktgemeinde Ebenthal in Kärnten vom 24.10.2024, Zahl: 120-20/BGM20/2024-Ze/Pro, mit der straßenpolizeiliche Maßnahmen für Verbindungsstraßen im Zusammenhang mit Bauarbeiten auf oder neben der Straße verordnet werden

Gemäß §§ 43 Abs. 1, 44, 94d Zi. 4 u. 16 der StVO, BGBl. Nr. 159/1960, in der Fassung des Gesetzes BGBL I Nr. 122/2022, in Verbindung mit der Verordnung des Gemeinderates vom 01.03.2023, Zahl: 120-20/1/2023-Ze, werden für das Vorhaben von Grabungsarbeiten für die Versetzung eines Bestandschachtes (im Auftrag der STW) durch die Fa. Swietelsky AG – Niederlassung Kärnten, Josef-Sablatnig-Straße 251, 9020 Klagenfurt am WS, im Bereich der unten angeführten öffentlichen Straßen folgende straßenpolizeiliche Maßnahmen verfügt:

§ 1
Verkehrsbeschränkung

(1) Der gesamte Verkehr wird in folgenden Bereichen beschränkt (Baustelle):

a) **Parz. Nr. 990/1, KG 72204 Zell bei Ebenthal (im Bereich der Resslstraße 28, 9065 Ebenthal,** Grabungsarbeiten für STW, Versetzung Bestandschacht), siehe Lageplan

(2) Der in der BEILAGE ersichtliche Lageplan bildet einen integrierenden Bestandteil dieser Verordnung.

§ 2
Zeitraum

Die Verkehrsbeschränkung gilt vom **28.10.2024 bis 31.10.2024**

§ 3
Verkehrszeichen

(1) Folgende **Verkehrszeichen** sind anzubringen:

1. **§ 52/4 a und b StVO, Überholverbote**
2. **52/13 b StVO, Halten und Parken verboten Anfang und Ende- Wiederholungstafeln**
3. **§ 52/5, § 53/7 a StVO, Wartepflicht bei Gegenverkehr – i.V.m. Wartepflicht für Gegenverkehr**
4. **§ 52/15 StVO, Vorgeschriebene Fahrtrichtung**
5. **§ 50/9 StVO, Baustelle**
6. **§ 50/8 a b c StVO, Fahrbahnverengung**
7. **§ 50/16 StVO, Andere Gefahren**
8. **§ 52/1 StVO, Ende von Überholverboten und Geschwindigkeitsbeschränkungen**

§ 4
Inkrafttreten, Außerkrafttreten

Diese Verordnung ist durch die Straßenverkehrszeichen gemäß § 3 dieser Verordnung kundzumachen. Sie tritt mit der Anbringung bzw. Aufstellung der Beschilderung in Kraft und mit deren Entfernung außer Kraft.

Der Bürgermeister:

Marktgemeinde Ebenthal in Kärnten
Bezirk Klagenfurt-Land

Ing. Christian Orasch

Beilage zur Verordnung

BEILAGE I zur Verordnung vom 24.10.2024, Zahl: 120-20/BGM20/2024-Ze/Pro

Als Straßenverkehrszeichen gem. StVO 1960, BGBl. Nr. 159/69 idgF, werden angeordnet:

1. § 52/10 a und b StVO, Geschwindigkeitsbeschränkungen 30 km/h, 50 km/h, 70 km/h
2. **§ 52/4 a und b StVO, Überholverbote**
3. **52/13 b StVO, Halten und Parken verboten Anfang und Ende- Wiederholungstafeln**
4. § 52/1 StVO, Fahrverbot (in beiden Richtungen)
5. § 52/6 c StVO, Fahrverbot für alle Kraftfahrzeuge
6. § 52/7 a StVO, Fahrverbot für alle Lastkraftwagen über .... t
7. § 52/5, § 53/10 Einfahrt verboten i.V.m. Einbahnstraße
8. **§ 52/5, § 53/7 a StVO, Wartepflicht bei Gegenverkehr – i.V.m. Wartepflicht für Gegenverkehr**
9. **§ 52/15 StVO, Vorgeschriebene Fahrtrichtung**
10. § 52/3 a und b StVO, Einbiegen nach rechts – links verboten
11. § 52/23 und 24 StVO, Vorrang geben – Halt
12. **§ 50/9 StVO, Baustelle**
13. **§ 50/8 a b c StVO, Fahrbahnverengung**
14. **§ 50/16 StVO, Andere Gefahren**
15. § 50/1 StVO, Querrinne oder Aufwölbung
16. § 50/15 StVO, Vorankündigung eines Lichtzeichens
17. § 53/11 StVO, Sackgasse
18. § 53/16 a StVO, Vorankündigung einer Umleitung
19. § 53/16 b StVO, Umleitung
20. **§ 52/1 StVO, Ende von Überholverboten und Geschwindigkeitsbeschränkungen**
21. § 55/1-8 StVO, Bodenmarkierungen: Sperr- Leitlinie (anbringen – entfernen)

Hinweise: § 34/4 StVO: VZ für fließenden Verkehr –rückstr. Material

§ 48/4 StVO: Aufstellung nur VZ auf einem Träger usw.

BEILAGE II zur Verordnung v. 24.10.2024, Zahl: 120-20/BGM20/2024-Ze/Pro

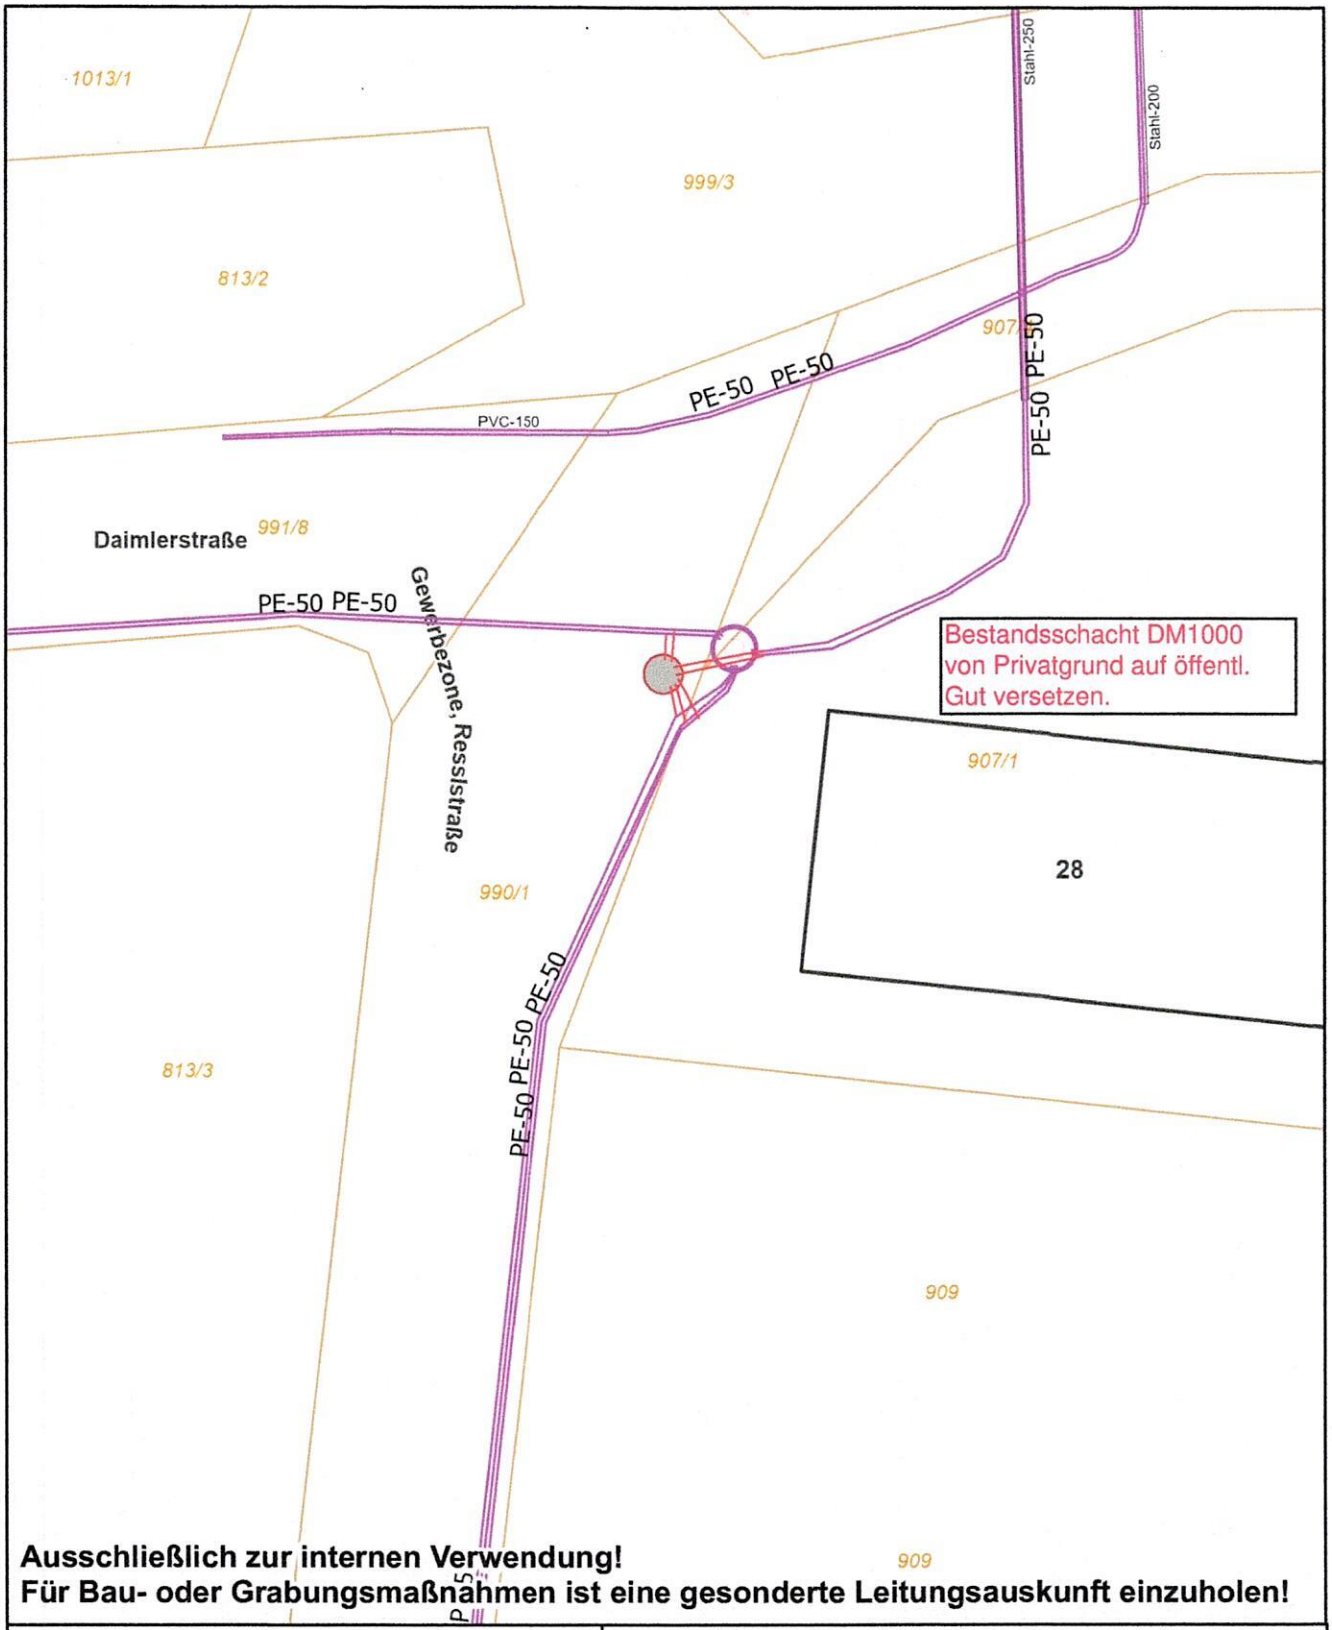

Ausschließlich zur internen Verwendung!
Für Bau- oder Grabungsmaßnahmen ist eine gesonderte Leitungsauskunft einzuholen!

MGI_Ferro_Austria_GK_Central	**Lageplan_GNR_907/1_KG_72204**
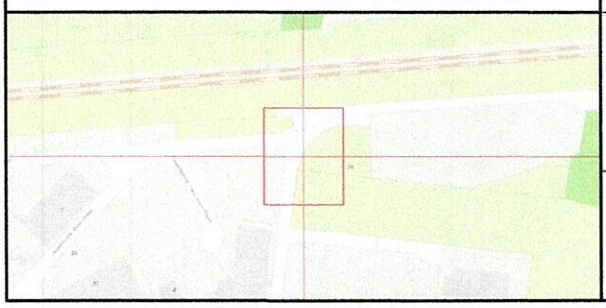	Erstellt für Maßstab 1:250 0 — 14 m Ersteller Walgram Markus Erstellungsdatum 30.09.2024 N STW Stadtwerke Klagenfurt Stadtwerke Klagenfurt AG

Die Stadtwerke Klagenfurt AG (STW) und Energie Klagenfurt GmbH. (EKG) übernehmen keinerlei Haftung bezüglich Datengenauigkeit und Rechtssicherheit.

Signaturwert	sAFKr0IgzM5t21+t7o54WRiyPZVYQu+ZMBoFR02854XDHtAP7mSmw5HkMmOPMEr9JBv6M1zDHtffzu5lHeXcdK0MfStwlucYikDRhPSCylwCeA5oSqkXMa9hx59g5ulZ2b1jmCCYW3swqht5EUHWJ4xTH4GNtIKk7qGM+AKXkafRUKgu0jPvnOSBcnaLYiT4n9KnO/UQbCqQqgEJ8n	
	Unterzeichner	Marktgemeinde Ebenthal in Kärnten
		Marktgemeinde Ebenthal in Kärnten
	Datum/Zeit-UTC	2024-10-24T08:03:40
	Aussteller-Zertifikat	CN=a-sign-corporate-07,OU=a-sign-corporate-07,O=A-Trust Ges. f. Sicherheitssysteme im elektr. Datenverkehr GmbH,C=AT
	Serien-Nr.	107140435
	Algorithmus	http://www.w3.org/2001/04/xmldsig-more#rsa-sha256
	Methode	urn:pdfsigfilter:bka.gv.at:binaer:v1.1.0
Prüfinformation	Information zur Prüfung der elektronischen Signatur und zur Prüfung des Ausdrucks finden Sie unter https://www.signaturpruefung.gv.at	
Hinweis	Dieses Dokument wurde amtssigniert	