



## **Verordnung**

**des Bürgermeisters der Marktgemeinde Ebenthal in Kärnten vom 10. März 2026, Zahl: 120-20/BGM4/2026-Ze/Pro, mit der straßenpolizeiliche Maßnahmen für Verbindungsstraßen im Zusammenhang mit Bauarbeiten auf oder neben der Straße verordnet werden**

### **§ 1**

#### **Vorhaben und Verkehrsbeschränkung**

- (1) Gemäß § 43 in Verbindung mit § 94d Z. 16 StVO 1960, BGBl. Nr. 159/1960, in der Fassung des Gesetzes BGBl I Nr. 52/2024, in Verbindung mit der Verordnung des Gemeinderates vom 01. März 2023, Zahl: 120-20/1/2023-Ze, werden für das Vorhaben von Grabungs- und Verlegearbeiten (im Auftrag der KNG-Kärnten Netz GmbH) von einem 20-kV Erdkabel, 0,4-kV Erdkabelsystemen und einem Leerrohr DN 50 (LWL-Leerrohr) für den Netzausbau im Ortsnetz Rottenstein durch die Fa. Swietelsky AG, Baubüro Völkermarkt, Griffner Str. 16/a, 9100 Völkermarkt, Verkehrsverbote, Verkehrsgebote und Verkehrsbeschränkungen, die im beigeschlossenen Regelplan ersichtlich sind und je nach Baufortschritt aufgestellt werden, verordnet.
- (2) Der gesamte Verkehr wird in folgenden Bereichen (öffentliche Straßen) gemäß beigeschlossenem Regelplan in beide Fahrtrichtungen beschränkt:
  - a) **Parz. Nr. 197/3, 232/7, 232/11, 279/5, 725/1, 725/2, 725/3, 725/5, 730/1, und 735/2, alle KG 72162 Rottenstein (Ortsnetz Rottenstein);**
- (3) Der in der BEILAGE ersichtliche Regelplan sowie Lageplan bildet einen integrierenden Bestandteil dieser Verordnung.

### **§ 2**

#### **Zeitraum**

Die Verkehrsbeschränkung gilt von **16. März 2026 bis 29. Mai 2026.**

**§ 3**  
**Inkrafttreten, Außerkrafttreten**

Diese Verordnung ist gemäß § 44 der StVO 1960 durch die im Regelplan ersichtlichen Straßenverkehrszeichen kundzumachen. Sie tritt mit der Anbringung bzw. Aufstellung der Beschilderung in Kraft und mit deren Entfernung außer Kraft.

Der Bürgermeister:



Ing. Christian Orasch




Beilage zur Verordnung

## **BEILAGE zur Verordnung vom 10.03.2026, Zahl: 120-20/BGM4/2026-Ze/Pro**

Gemäß § 44 StVO 1960 wird diese Verordnung durch Aufstellung der nachfolgenden Straßenverkehrszeichen sowie Anbringung von Bodenmarkierungen laut angeschlossenem Regelplan kundgemacht:

2.     **§ 52/10 a und b StVO, Geschwindigkeitsbeschränkungen bzw. der Geschwindigkeitsbeschränkungen 30 km/h, 50 km/h, 70 km/h**
9.     **§ 52/5, § 53/7 a StVO, Wartepflicht bei Gegenverkehr – i.V.m. Wartepflicht für Gegenverkehr**
13.    **§ 50/9 StVO, Baustelle**
15.    **§ 50/8 a b c StVO, Fahrbahnverengung**
17.    **§ 50/1 StVO, Querrinne oder Aufwölbung**
22.    **§ 52/11 StVO, Ende von Überholverböten und Geschwindigkeitsbeschränkungen**

Hinweise:     § 34/4 StVO: Straßenverkehrszeichen, die den fließenden Kraftfahrzeugverkehr betreffen, müssen entweder mit rückstrahlendem Material ausgestattet oder bei Dunkelheit beleuchtet sein

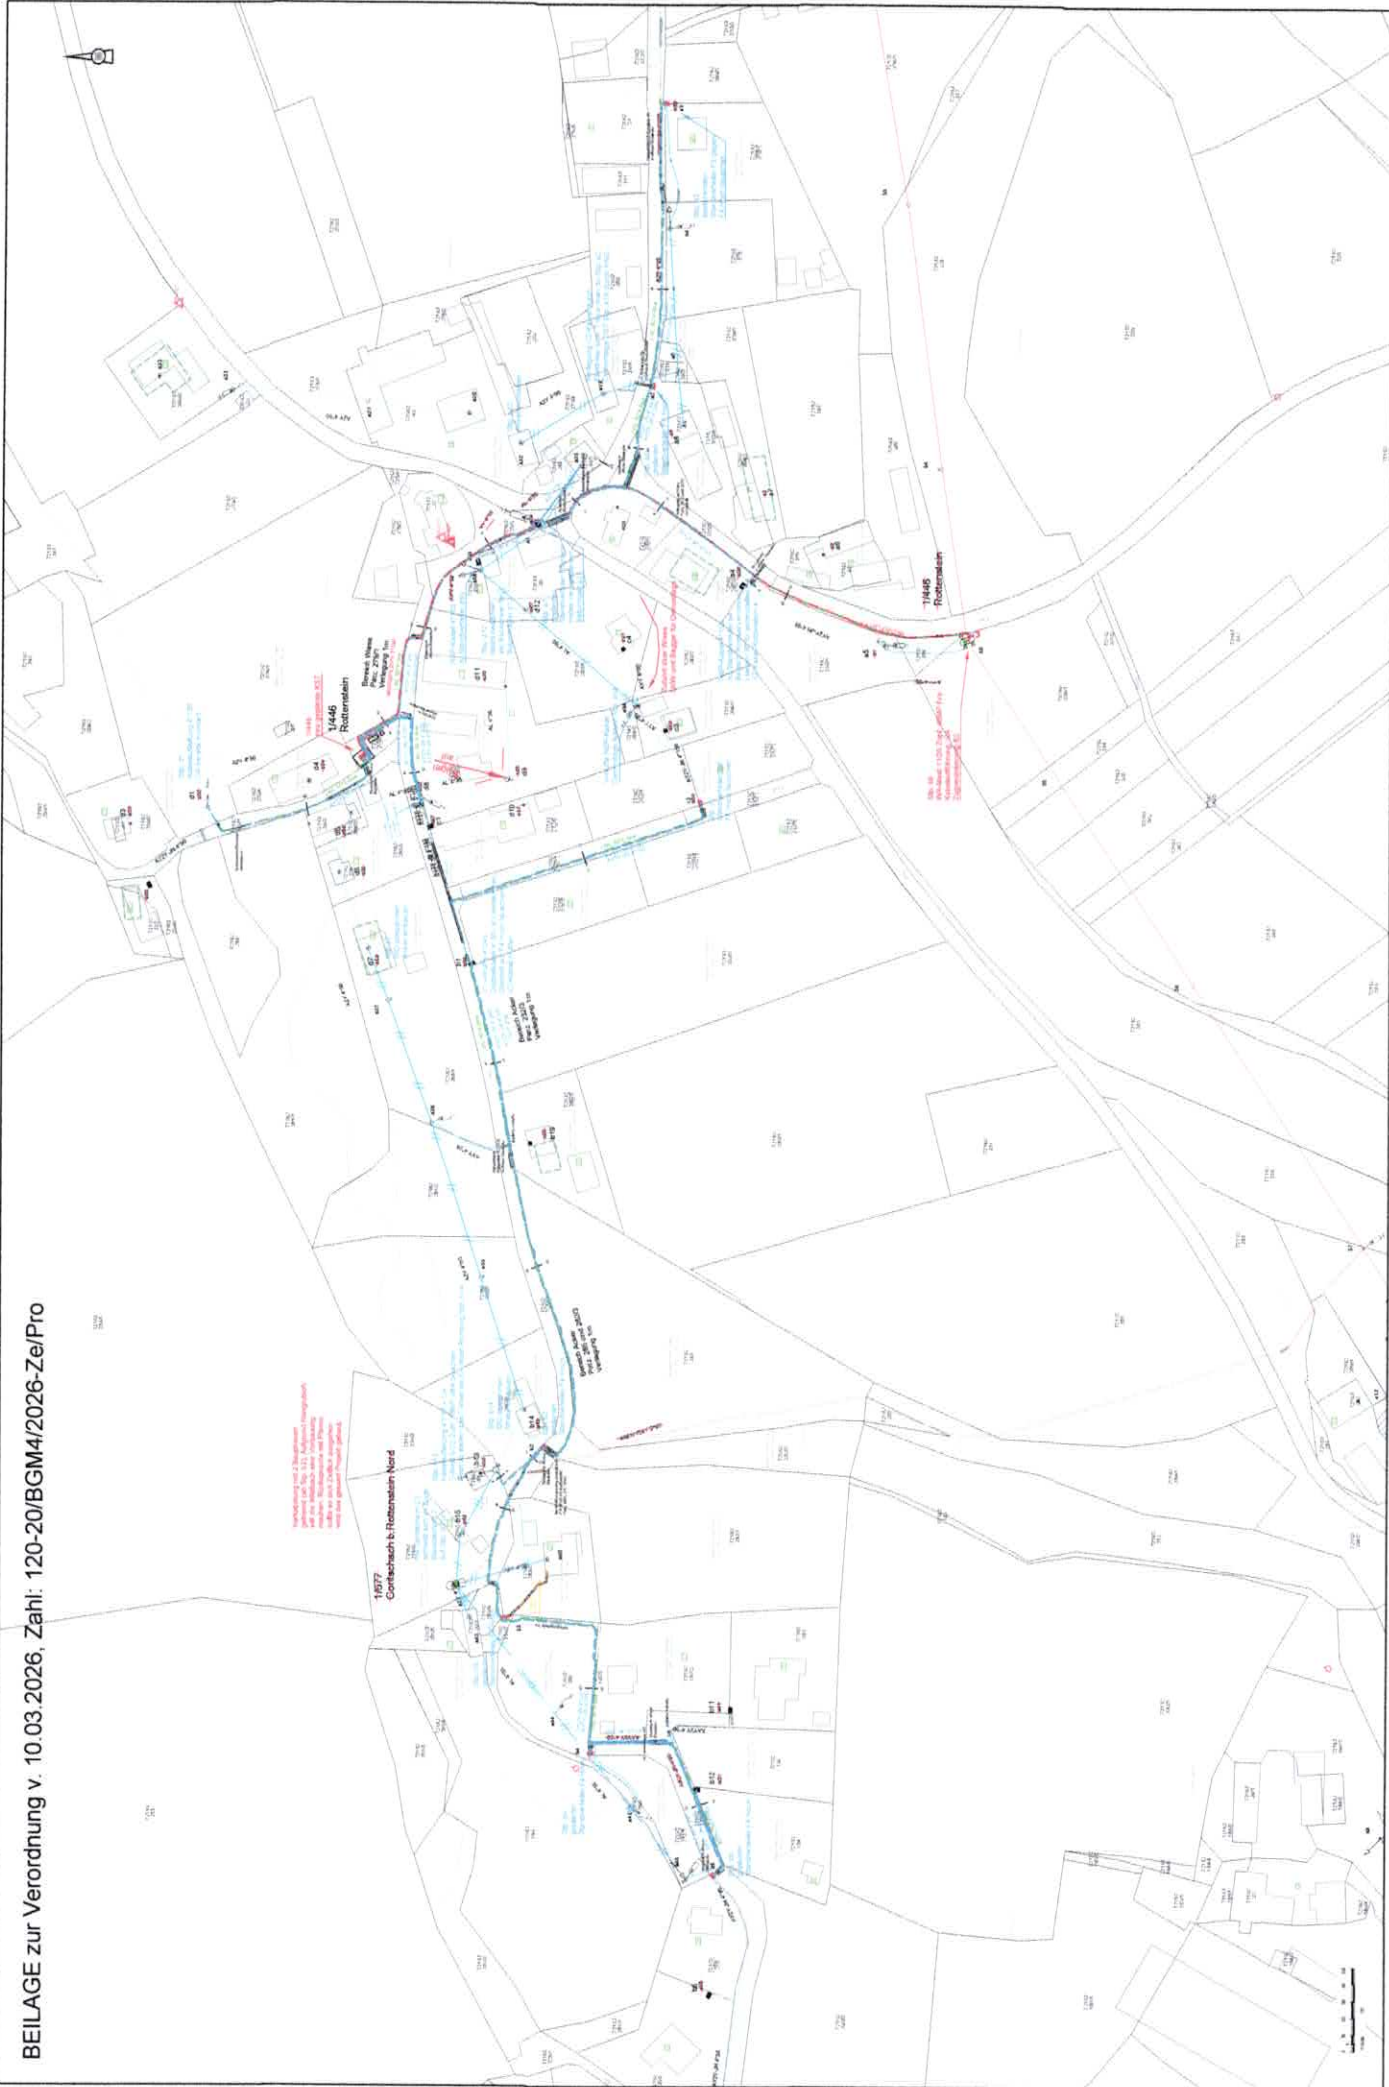

<b>0.4kV-Freileitung bestehend</b> 0.4kV-Kabel bestehend 20kV-Freileitung bestehend 20kV-Kabel bestehend 110kV-Freileitung bestehend Straßenbeleuchtungskabel bestehend		<b>Fernwärmeleitung KWG bestehend</b> LWL-Rohr bestehend Gasleitung bestehend Fremdkabel bestehend		<b>0.4kV-Freileitung projektiert</b> 0.4kV-Kabel projektiert 20kV-Freileitung projektiert 20kV-Kabel projektiert 0.4kV-Freileitung abzutragen 20kV-Freileitung abzutragen		<b>Fernwärmeleitung KWG projektiert</b> LWL-Rohr projektiert Gasleitung projektiert Erdgasleitung projektiert	
<b>Kornitz</b> Standort Volkernmarkt				<b>ON Rottenstein</b> 0.4kV und 20kV Verlegung Bauphase 1 + 2			
Maßstab gemäß		Maßstab 1:2.000		Datum 12.07.2025		Name Gschl	
Maßstabtafel Gschl		Maßstabtafel Gschl		Planmaß A2D		Blatt Nr. 75014	
Für Abweichungen hinsichtlich Maßstab, Groß-Druck Format, etc. bitte mit dem Projektverantwortlichen abklären.							

# LO5

Arbeitsstellen von längerer Dauer  
Arbeiten unter Verkehr

