

| | |
|-----------|---|
| Datum | 20.09.2019 |
| Zahl | KL6-STVO-4324/2019 (004/2019) Bei Eingaben Geschäftszahl anführen! |
| Auskünfte | Fr. Geier |
| Telefon | 050 536-64061 |
| Fax | 050 536-64001 |
| E-Mail | post.bhkl@ktn.gv.at |
| Seite | 1 von 1 |

Betreff:
**Firma PORR Bau GmbH;
L 100 Miegerer Straße;
Verkehrsbeschränkungen im Zeitraum
23.09.2019 bis 29.11.2019**

V E R O R D N U N G

Die Bezirkshauptmannschaft Klagenfurt-Land verordnet gemäß §§ 43 Abs. 1 und 44 Abs. 1 in Verbindung mit § 94 b der Straßenverkehrsordnung 1960 - StVO 1960, BGBl. Nr. 159/1960, zuletzt geändert durch BGBl. I Nr. 77/2019 anlässlich der Durchführung von Bauarbeiten (Errichtung einer Kreisverkehrsanlage) für die L 100 Miegerer Straße von Straßenkilometer 1,150 bis Straßenkilometer 1,040 im Bereich der Marktgemeinde Ebenthal in Kärnten jene Verkehrsbeschränkungen, Verkehrsgebote und -verbote, die aus den beigeschlossenen Regelplänen **RVS 05.05.44 LO5, LO 4** und **FO2** ersichtlich sind und je nach Baufortschritt aufgestellt werden, wobei die genannten Regelpläne einen integrierenden Bestandteil der Verordnung bilden.

Diese Verordnung ist gemäß § 44 der Straßenverkehrsordnung 1960 durch die entsprechenden Straßenverkehrszeichen kundzumachen.

Übertretungen werden gemäß § 99 Abs.2 und 3 leg.cit. idgF geahndet.

Für den Bezirkshauptmann:


Geier

2 100 Mieperer Straße
Wanderbaustelle

LO4 Arbeitsstellen von längerer Dauer
Sperrung eines Fahrstreifens
Regelung mittels VLSA

BEZIRKSHAUPTMANNSCHAFT KLAGENFURT-LAND
Diese Beilage (Projektunterlage) ist ein
Bestandteil des Bescheides und Verordnung
KLG-STVO-4324 (003+004)
vom 20.09.2019

Für den Bezirkshauptmann:
Hinweistafel "Markierung ungültig",
falls erforderlich

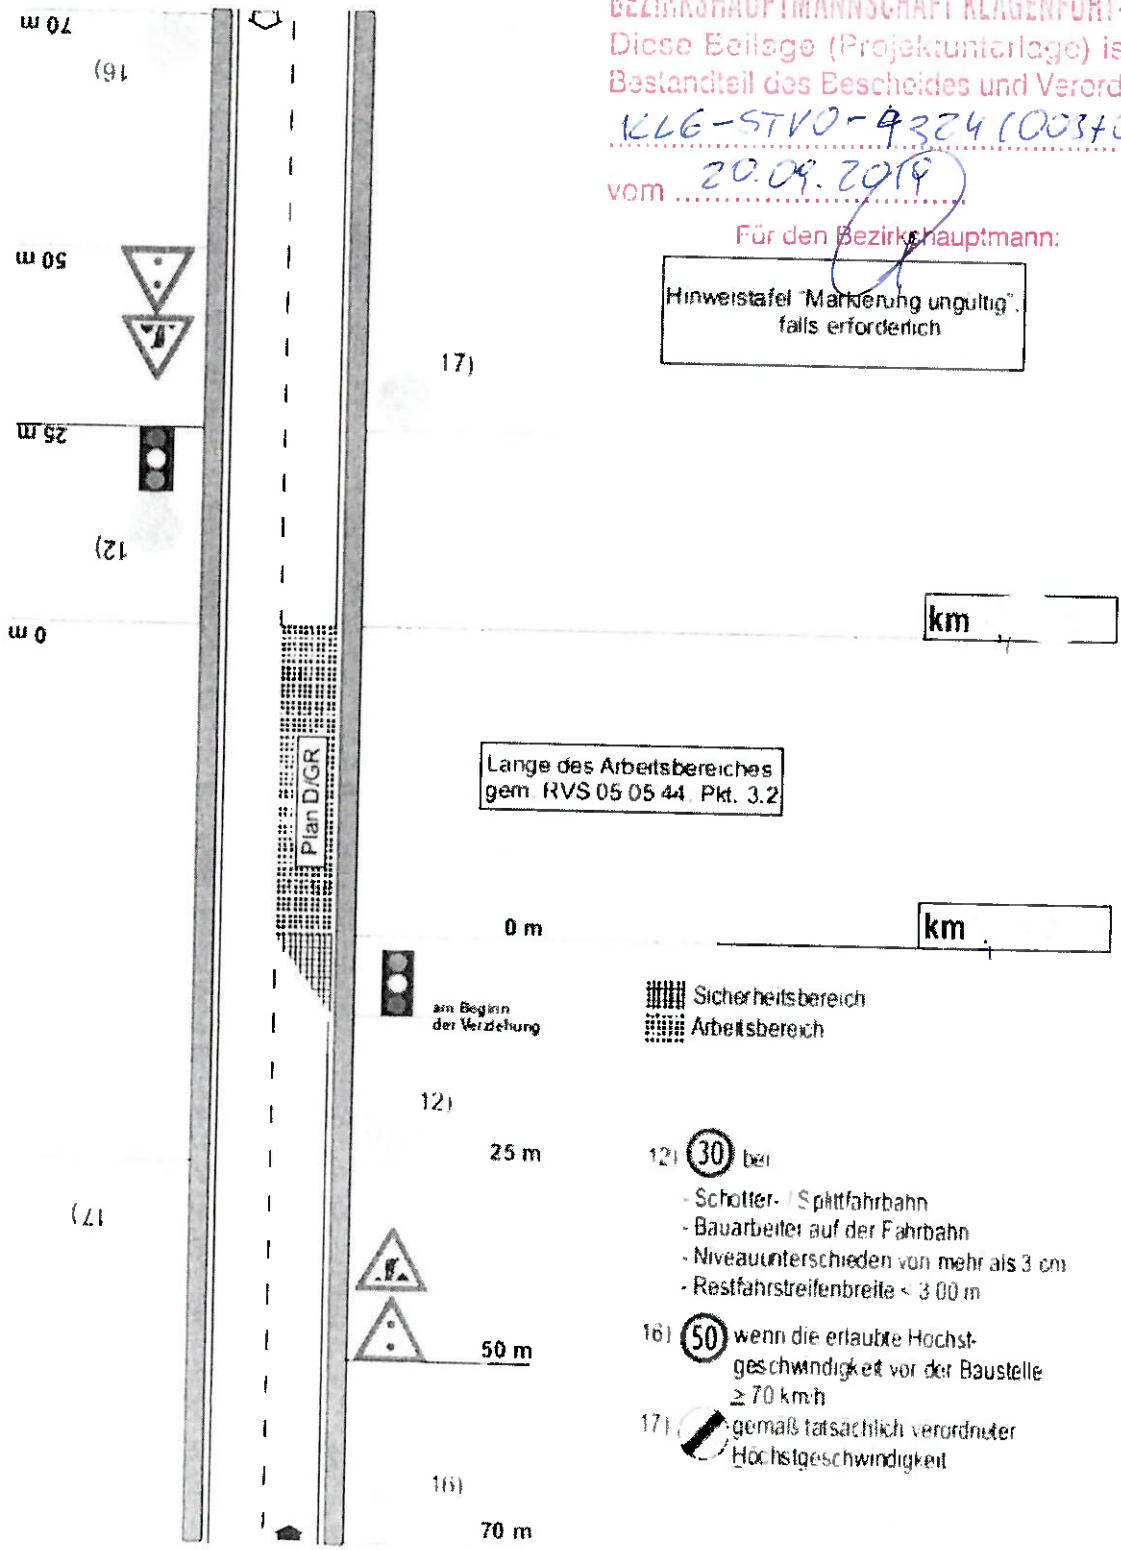


Personalisiert für: Amt der Kärntner Landesregierung, Klagenfurt am 14.2.2016

L 100 Meeperer Straße
Wanderbaustelle

L05 Arbeitsstellen von längerer Dauer
Arbeiten unter Verkehr

BEZIRKSHAUPTMANNSCHAFT KLAGENFURT-LAND
Diese Beilage (Projektunterlage) ist ein
Bestandteil des Bescheides und Verordnung
KLG-STVO-4324 (003+004)
vom 20.09.2019
Für den Bezirkshauptmann:


Hinweistafel "Markierung ungültig",
falls erforderlich

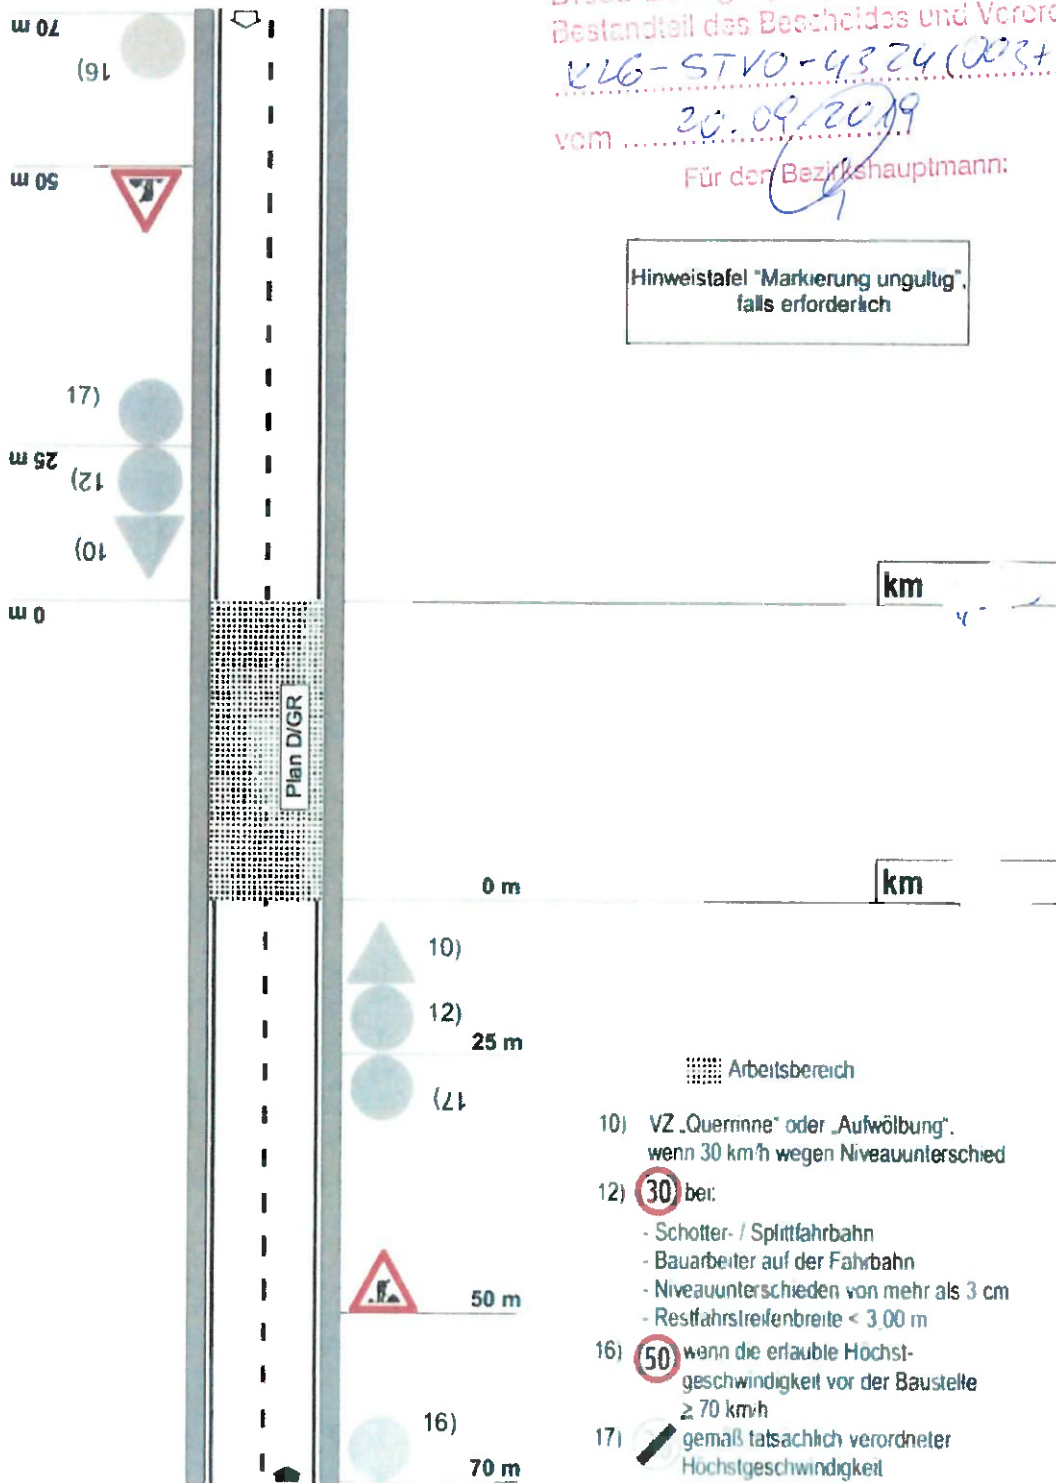

Personalisiert für: Amt der Kärntner Landesregierung, Klagenfurt am 01.04.2016

FO2

Arbeitsstellen von längerer Dauer
Regelung mittels VLSA

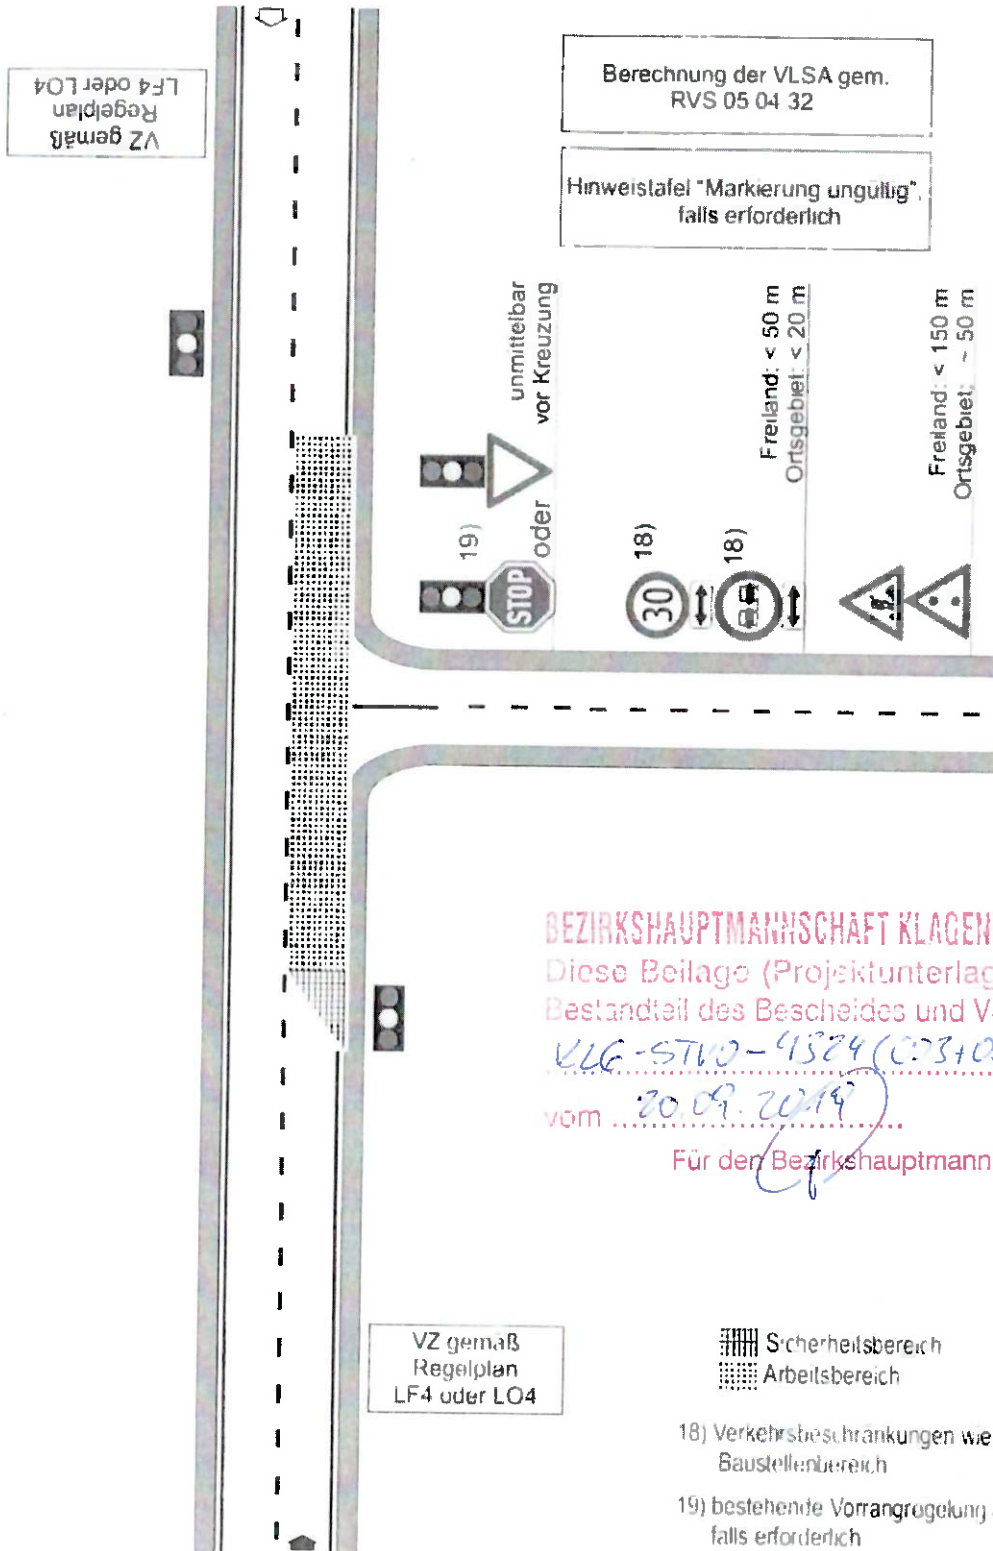

Einfahrt SPAR

BEZIRKSHAUPTMANNSCHAFT KLAGENFURT-LAND
 Diese Beilage (Projektunterlage) ist ein
 Bestandteil des Bescheides und Verordnung
VLG-STVO-4324 (003+004)
 vom 20.09.2019
 Für den Bezirkshauptmann:

VZ gemäß
Regelplan
LF4 oder LO4

▤ Sicherheitsbereich
 ▨ Arbeitsbereich

- 18) Verkehrsbeschränkungen wie im Baustellenbereich
- 19) bestehende Vorrangregelung ändern, falls erforderlich

Personalisiert für: Amt der Kärntner Landesregierung, Klagenfurt am 04.2016