

Datum	04.11.2020
Zahl	KL6-STVO-4516/2020 (004/2020)
Bei Eingaben Geschäftszahl anführen!	
Auskünfte	Fr. Geier
Telefon	050 536-64061
Fax	050 536-64001
E-Mail	post.bhkl@ktn.gv.at
Seite	1 von 1

Betreff:

**Firma STEINER Bau GesmbH;
L 100 Miegerer Straße
Verkehrsbeschränkungen im Zeitraum
09.11.2020 bis 21.11.2020**

VERORDNUNG

Die Bezirkshauptmannschaft Klagenfurt-Land verordnet gemäß §§ 43 Abs. 1 und 44 Abs. 1 in Verbindung mit § 94 b der Straßenverkehrsordnung 1960 - StVO 1960, BGBl. Nr. 159/1960, zuletzt geändert durch BGBl. I Nr. 24/2020, anlässlich der Durchführung von Bauarbeiten Arbeiten auf oder neben der L 100 Miegerer Straße von Straßenkilometer 6.400 bis Straßenkilometer 6.800 sowie Straßenkilometer 7.200 bis Straßenkilometer 7.600 im Bereich der Marktgemeinde Ebenthal in Kärnten jene Verkehrsbeschränkungen, Verkehrsgebote und –verbote, die aus den beigeschlossenen Regelplänen **RVS 05.05.44 LF 3, LF4, LF5** ersichtlich sind und je nach Baufortschritt aufgestellt werden, wobei die genannten Regelpläne einen integrierenden Bestandteil der Verordnung bilden.

Diese Verordnung ist gemäß § 44 der Straßenverkehrsordnung 1960 durch die entsprechenden Straßenverkehrszeichen kund zu machen.


Übertretungen werden gemäß § 99 Abs.2 und 3 leg.cit. idgF geahndet.

Für den Bezirkshauptmann:

Geier

Wanderbaustelle
 L 100 Miegerer Straße


LF5 Arbeitsstellen von längerer Dauer
 Arbeiten unter Verkehr

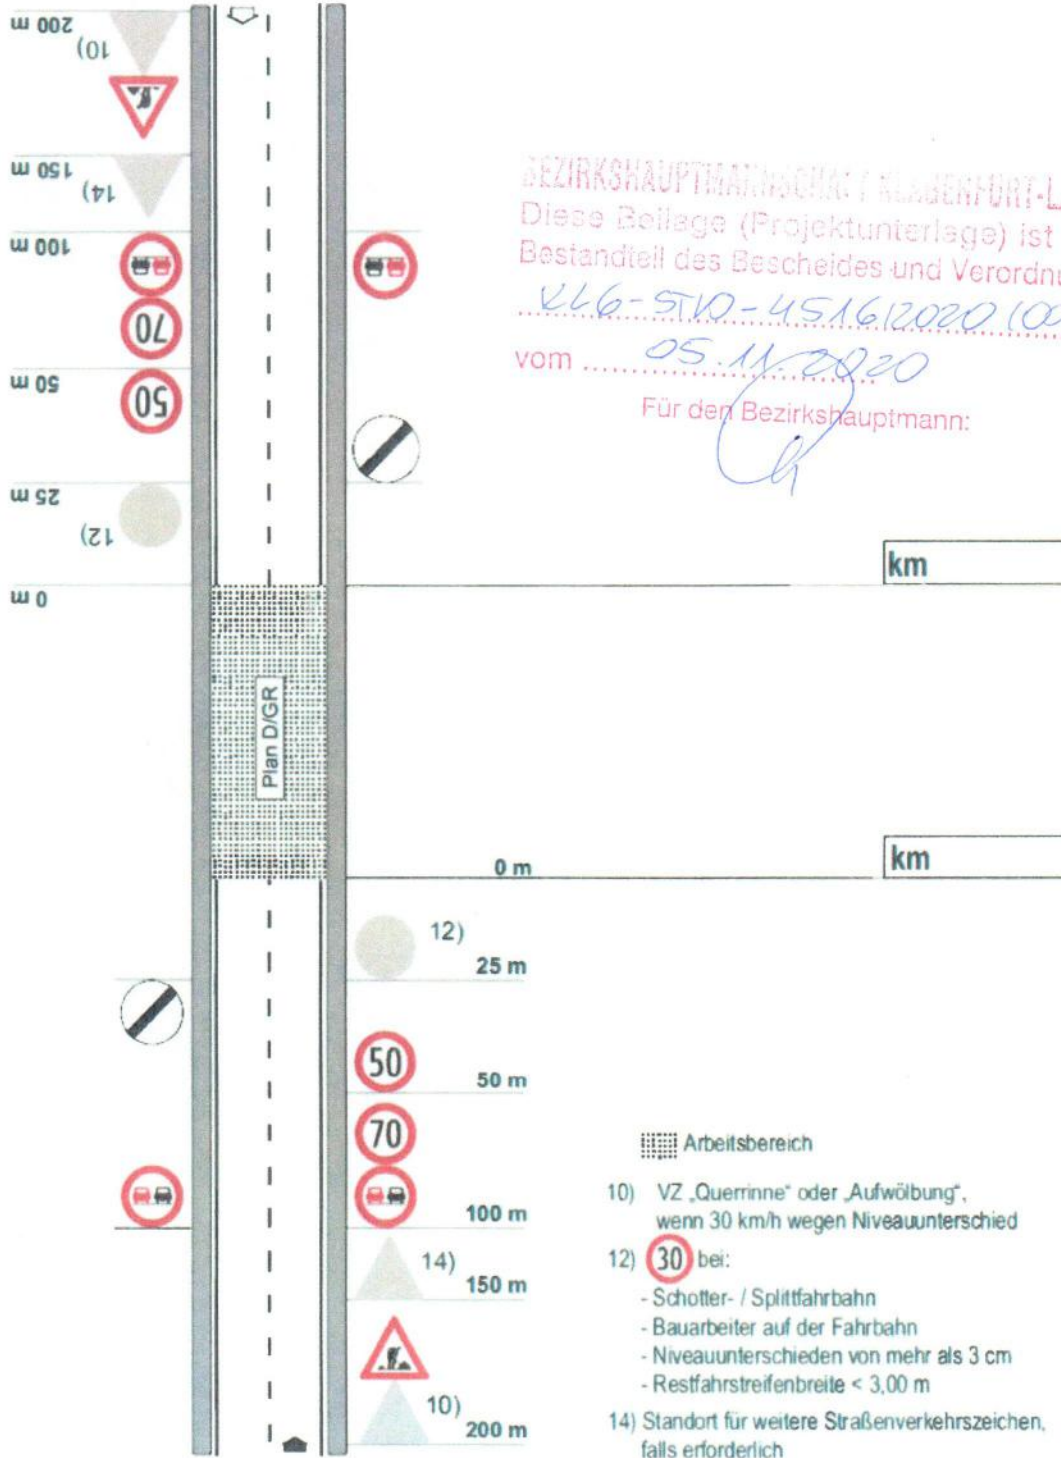

Personalisiert für: Amt der Kärntner Landesregierung, Klagenfurt am 01.04.2016

L 100 Miegerer Str.
Wanderbaustelle

LF3 Arbeitsstellen von längerer Dauer
Sperrung eines Fahrstreifens
Regelung mittels Wartepflicht

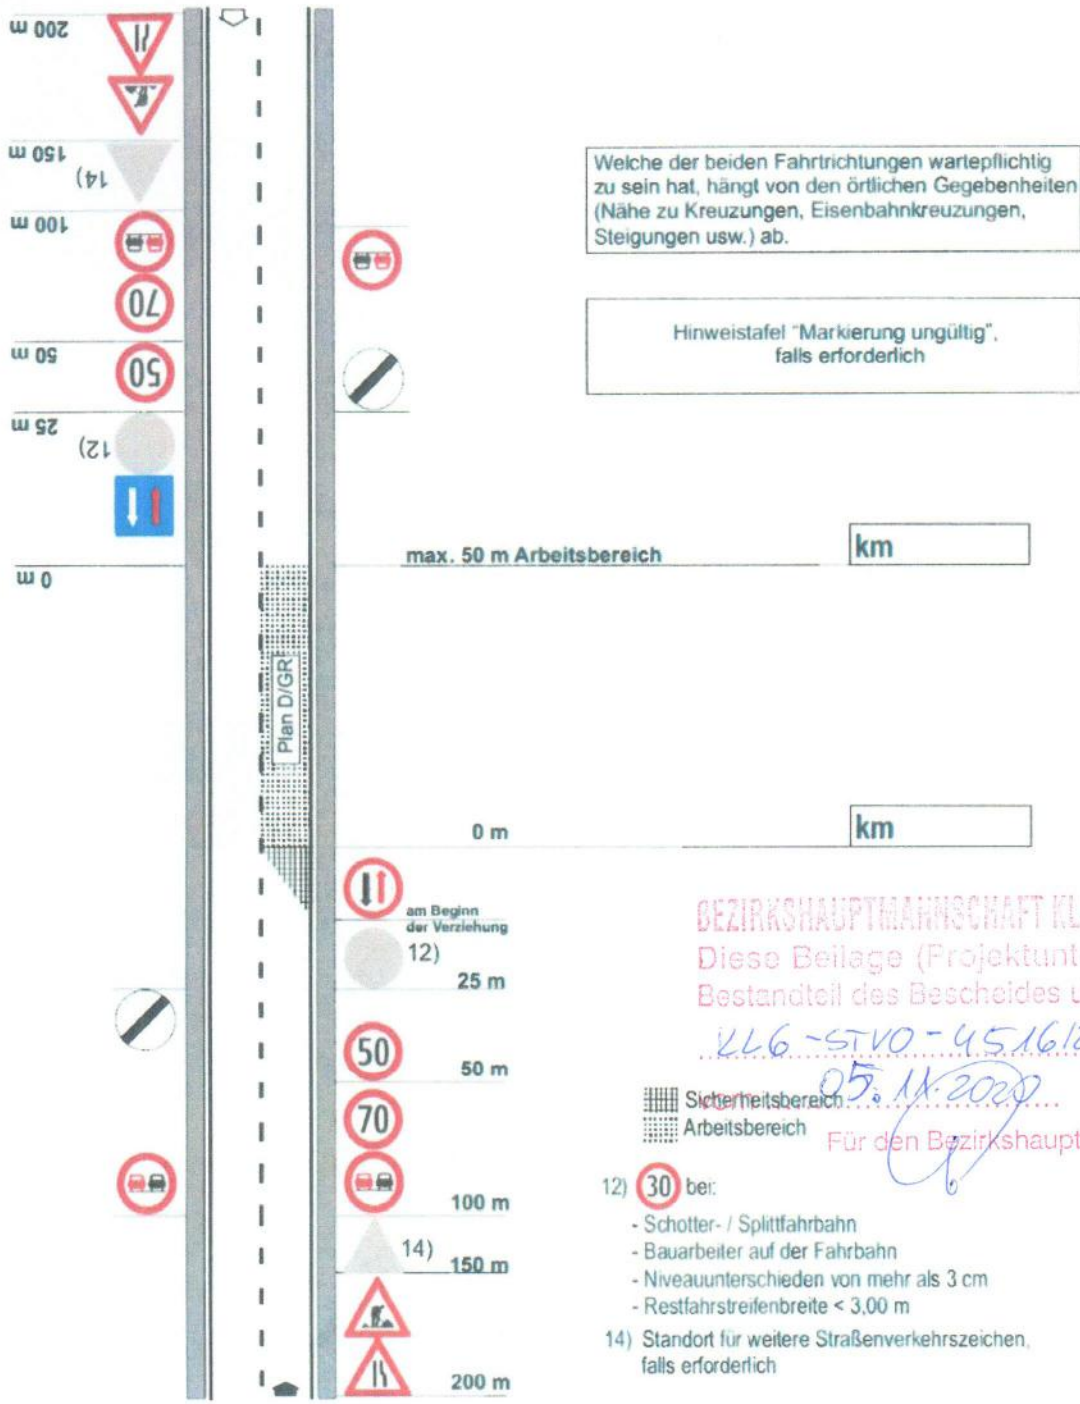

BEZIRKSHAUPTMANNSCHAFT KLAGENFURT-LAND
Diese Beilage (Projektunterlage) ist ein Bestandteil des Bescheides und Verordnung


... 226-STVO-4516/2020 (003.+ 004)
05.11.2020

Sicherheitsbereich
Arbeitsbereich
Für den Bezirkshauptmann:

- 12) **30** bei:
- Schotter- / Splittfahrbahn
 - Bauarbeiter auf der Fahrbahn
 - Niveauunterschieden von mehr als 3 cm
 - Restfahrstreifenbreite < 3,00 m
- 14) Standort für weitere Straßenverkehrszeichen, falls erforderlich

Personalisiert für: Amt der Kärntner Landesregierung, Klagenfurt am 01.04.2016

LF4 Arbeitsstellen von längerer Dauer
Sperrung eines Fahrstreifens
Regelung mittels VLSA

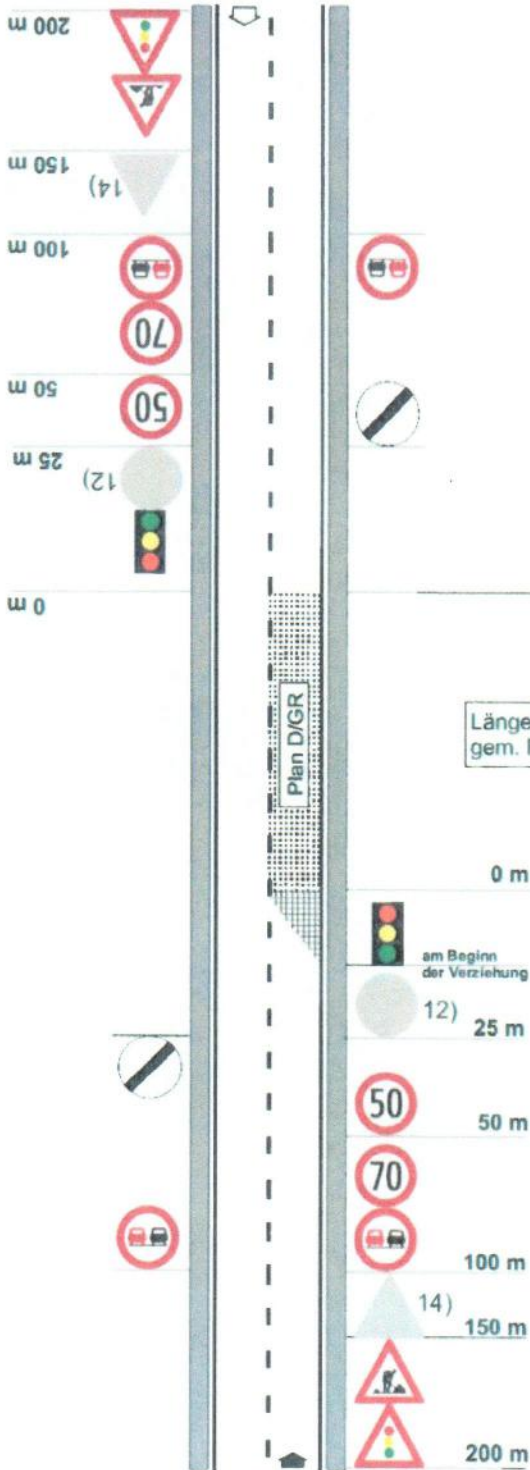

Handwritten: nur während Asphaltierungsarbeiten

Hinweistafel "Markierung ungültig", falls erforderlich

km 6,400 bzw. 7,200

Länge des Arbeitsbereiches gem. RVS 05.05.44, Pkt. 3.2

km 6,800 bzw. 7,600

BEZIRKSHAUPTMANNSCHAFT KLAGENFURT-LAND
Diese Beilage (Projektunterlage) ist ein Bestandteil des Bescheides und Verordnung

VLG-STVO-4516/2020(0031024)

Sicherheitsbereich
Arbeitsbereich
Für den Bezirkshauptmann:

- 12) 30 bei:
 - Schotter- / Splittfahrbahn
 - Bauarbeiter auf der Fahrbahn
 - Niveauunterschieden von mehr als 3 cm
 - Restfahrstreifenbreite < 3,00 m
- 14) Standort für weitere Straßenverkehrszeichen, falls erforderlich

Personalisiert für: Amt der Kärntner Landesregierung, Klagenfurt am 0. J4.2016