



Verordnung

des Bürgermeisters der Marktgemeinde Ebenthal in Kärnten vom 29.10.2020, Zahl: 120-20/BGM10/2020-Ze, mit der straßenpolizeiliche Maßnahmen für Verbindungsstraße im Zusammenhang mit Bauarbeiten auf oder neben der Straße verordnet werden

Gemäß §§ 43 abs. 1, 44, 94d Z. 4 u. 6 StVO, BGBl. Nr. 159/1960 in Verbindung mit § 73 K-AGO, LGBl. Nr. 66/1998, beide in der derzeit geltenden Fassung, werden zur Durchführung von Grabungs- und Verlegearbeiten (Verlegung von Netzkabeln, Leerverrohrungen, Kabelverteiler, Parz. Nr. 119/3, 728/2, beide KG 72105 Ebenthal – Goessstraße/Anton-Buecher-Weg durch Fa. Swietelsky AG im Auftrag der Energie Klagenfurt GmbH) folgende straßenpolizeiliche Maßnahmen verfügt:

§ 1

Verkehrsbeschränkung

(1) Der gesamte Verkehr wird in folgenden Bereichen beschränkt:

a) Parz. Nr. 119/3, 728/2, beide KG 72105 Ebenthal – Goessstraße/Anton-Buecher-Weg

(2) Der in der BEILAGE ersichtliche Lageplan bildet einen integrierenden Bestandteil dieser Verordnung.

§ 2

Zeitraum

Die Verkehrsbeschränkung gilt vom **02.11.2020** bis einschließlich **13.11.2020**.

§ 3

Verkehrszeichen

(1) Folgende Verkehrszeichen sind anzubringen:

- 1. § 52/4 a und b StVO, Überholverbote**
- 2. 52/13 b StVO, Halten und Parken verboten Anfang und Ende- Wiederholungstafeln**
- 3. § 52/5, § 53/7 a StVO, Wartepflicht bei Gegenverkehr – i.V.m. Wartepflicht für Gegenverkehr**
- 4. § 52/15 StVO, Vorgeschriebene Fahrtrichtung**
- 5. § 50/9 StVO, Baustelle**
- 6. § 50/8 a b c StVO, Fahrbahnverengung**

7. § 50/16 StVO, Andere Gefahren
8. § 50/1 StVO, Querrinne oder Aufwölbung
9. § 52/1 StVO, Ende von Überholverböten und Geschwindigkeitsbeschränkungen

§ 4

Inkrafttreten, Außerkrafttreten

Diese Verordnung ist durch die Straßenverkehrszeichen gemäß § 3 dieser Verordnung kundzumachen. Sie tritt mit der Anbringung bzw. Aufstellung der Beschilderung in Kraft und mit deren Entfernung außer Kraft.

Der Bürgermeister:


Franz Felsberger e.h.

Beilage zur Verordnung

Angeschlagen am: 29.10.2020

Anschlag bis: 13.11.2020

Abgenommen am

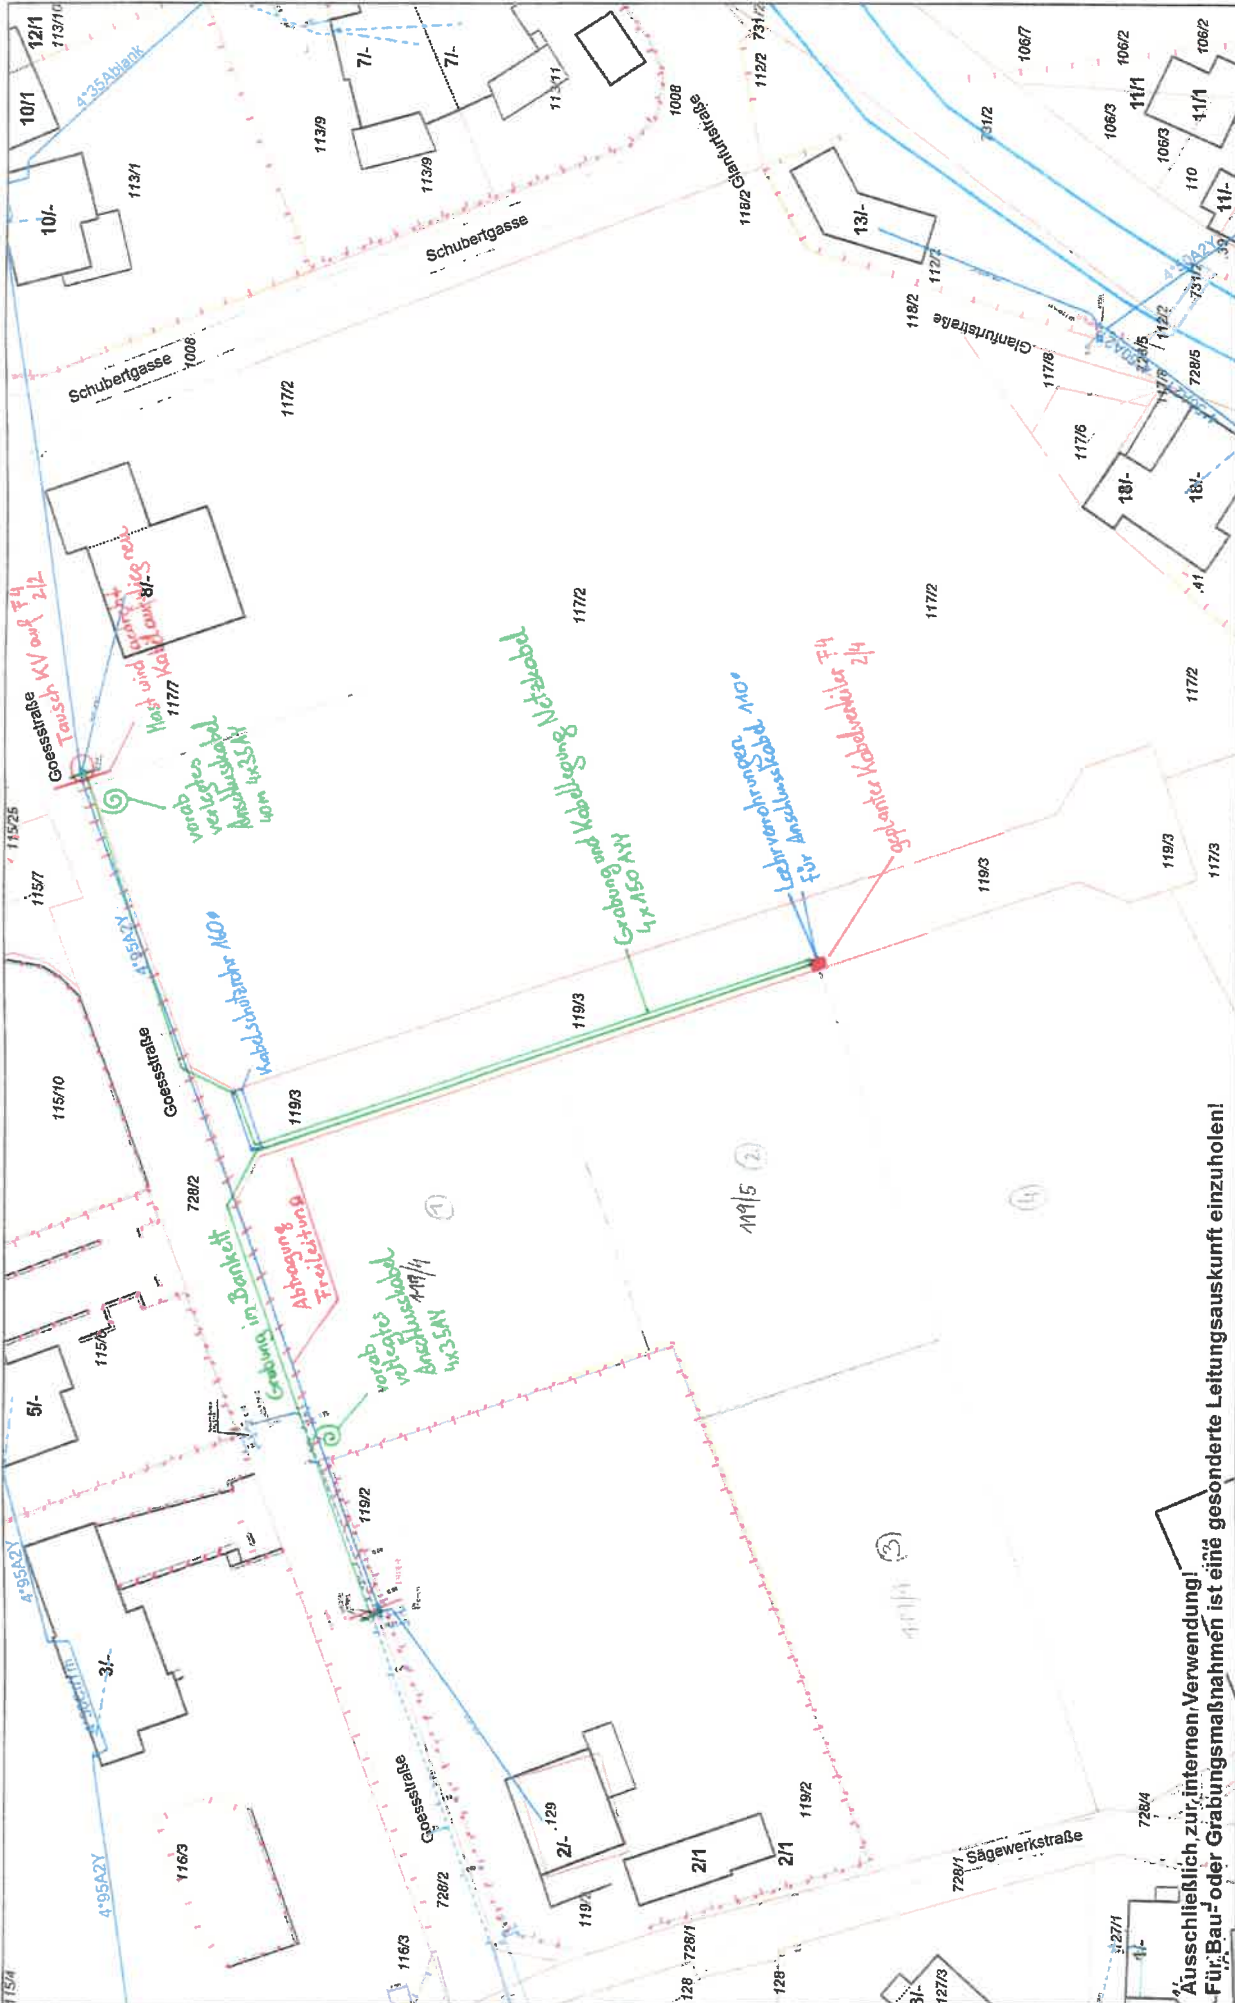

MGI_Ferro_Austria_GK_Central

Ausschließlich zur internen Verwendung!
Für Bau- oder Grabungsmaßnahmen ist eine gesonderte Leitungsauskunft einzuholen!

STU
SÄGEWERK MISBURGER

Datenauszug

Erstellt für Maßstab	1:500
Ersteller	Kapela Markus
Erstellungsdatum	09.09.2020

Stadwerke Klagenfurt AG
St. Veiter Straße 31
9020 Klagenfurt am Wörthersee

Die Stadwerke Klagenfurt AG (STW) und Energie Klagenfurt GmbH (EKG) übernehmen keinerlei Haftung bezogen auf Genauigkeit und Rechtsicherheit.

