



Verordnung

des Bürgermeisters der Marktgemeinde Ebenthal in Kärnten vom 15.11.2021, Zahl: 120-20/BGM7/2021-Ze/Pro, mit der straßenpolizeiliche Maßnahmen für Verbindungsstraßen im Zusammenhang mit Bauarbeiten auf oder neben der Straße verordnet werden

Gemäß §§ 43 Abs. 1, 44, 94d Zi. 4 u. 16 der StVO, BGBl. Nr. 159/1960 in Verbindung mit § 73 K-AGO, LGBl. Nr. 66/1998, beide in der derzeit geltenden Fassung, werden zur Durchführung von Grabungs- und Verlegearbeiten (Netzausbau für Parz. Nr. 457/2, 457/3, 457/4, alle KG 72204 Zell bei Ebenthal) durch die Fa. Swietelsky AG im Auftrag der Energie Klagenfurt GmbH im Bereich der öffentlichen Straße in Zell (Limmersdorfer Str.), Parz. Nr. 1006/1, KG 72204 Zell bei Ebenthal, folgende straßenpolizeiliche Maßnahmen verfügt:

§ 1

Verkehrsbeschränkung

(1) Der gesamte Verkehr wird in folgenden Bereichen beschränkt:

a) Parz. Nr. 1006/1, KG 72204 Zell bei Ebenthal (Grabungs- und Verlegearbeiten; Netzausbau für Parz. Nr. 457/2, 457/3, 457/4, alle KG 72204 Zell bei Ebenthal, im Bereich Zell – Limmersdorfer Straße)

(2) Der in der BEILAGE ersichtliche Lageplan bildet einen integrierenden Bestandteil dieser Verordnung.

§ 2

Zeitraum

Die Verkehrsbeschränkung gilt vom **18.11.2021 bis 30.11.2021**

§ 3

Verkehrszeichen

(1) Folgende **Verkehrszeichen** sind anzubringen:

1. § 52/4 a und b StVO, Überholverbote


2. 52/13 b StVO, Halten und Parken verboten Anfang und Ende - Wiederholungstafeln
3. § 52/5, § 53/7 a StVO, Wartepflicht bei Gegenverkehr – i.V.m. Wartepflicht für Gegenverkehr
4. § 52/15 StVO, Vorgeschriebene Fahrtrichtung
5. § 50/9 StVO, Baustelle
6. § 50/8 a b c StVO, Fahrbahnverengung
7. § 50/16 StVO, Andere Gefahren
8. § 50/1 StVO, Querrinne oder Aufwölbung
9. § 52/1 StVO, Ende von Überholverboten und Geschwindigkeitsbeschränkungen

§ 4

Inkrafttreten, Außerkrafttreten

Diese Verordnung ist durch die Straßenverkehrszeichen gemäß § 3 dieser Verordnung kundzumachen. Sie tritt mit der Anbringung bzw. Aufstellung der Beschilderung in Kraft und mit deren Entfernung außer Kraft.

Der Bürgermeister:

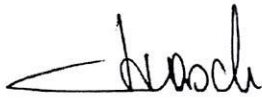

Ing. Christian Orasch



Beilage zur Verordnung

Angeschlagen am: 17.11.2021

Anschlag bis: 30.11.2021

Abgenommen am: 01.12.2021


BEILAGE I zur Verordnung vom 15.11.2021, Zahl: 120-20/BGM7/2021-Ze/Pro

Als Straßenverkehrszeichen gem. StVO 1960, BGBl. Nr. 159/69 idgF, werden angeordnet:

1. § 52/10 a und b StVO, Geschwindigkeitsbeschränkungen 30 km/h, 50 km/h, 70 km/h
2. **§ 52/4 a und b StVO, Überholverbote**
3. **52/13 b StVO, Halten und Parken verboten Anfang und Ende - Wiederholungstafeln**
4. § 52/1 StVO, Fahrverbot (in beiden Richtungen)
5. § 52/6 c StVO, Fahrverbot für alle Kraftfahrzeuge
6. § 52/7 a StVO, Fahrverbot für alle Lastkraftwagen über t
7. § 52/5, § 53/10 Einfahrt verboten i.V.m. Einbahnstraße
8. **§ 52/5, § 53/7 a StVO, Wartepflicht bei Gegenverkehr – i.V.m. Wartepflicht für Gegenverkehr**
9. **§ 52/15 StVO, Vorgeschriebene Fahrtrichtung**
10. § 52/3 a und b StVO, Einbiegen nach rechts – links verboten
11. § 52/23 und 24 StVO, Vorrang geben – Halt
12. **§ 50/9 StVO, Baustelle**
13. **§ 50/8 a b c StVO, Fahrbahnverengung**
14. **§ 50/16 StVO, Andere Gefahren**
15. **§ 50/1 StVO, Querrinne oder Aufwölbung**
16. § 50/15 StVO, Vorankündigung eines Lichtzeichens
17. § 53/11 StVO, Sackgasse
18. § 53/16 a StVO, Vorankündigung einer Umleitung
19. § 53/16 b StVO, Umleitung
20. **§ 52/1 StVO, Ende von Überholverboten und Geschwindigkeitsbeschränkungen**
21. § 55/1-8 StVO, Bodenmarkierungen: Sperr- Leitlinie (anbringen – entfernen)

Hinweise: § 34/4 StVO: VZ für fließenden Verkehr –rückstr. Material

§ 48/4 StVO: Aufstellung nur VZ auf einem Träger usw.

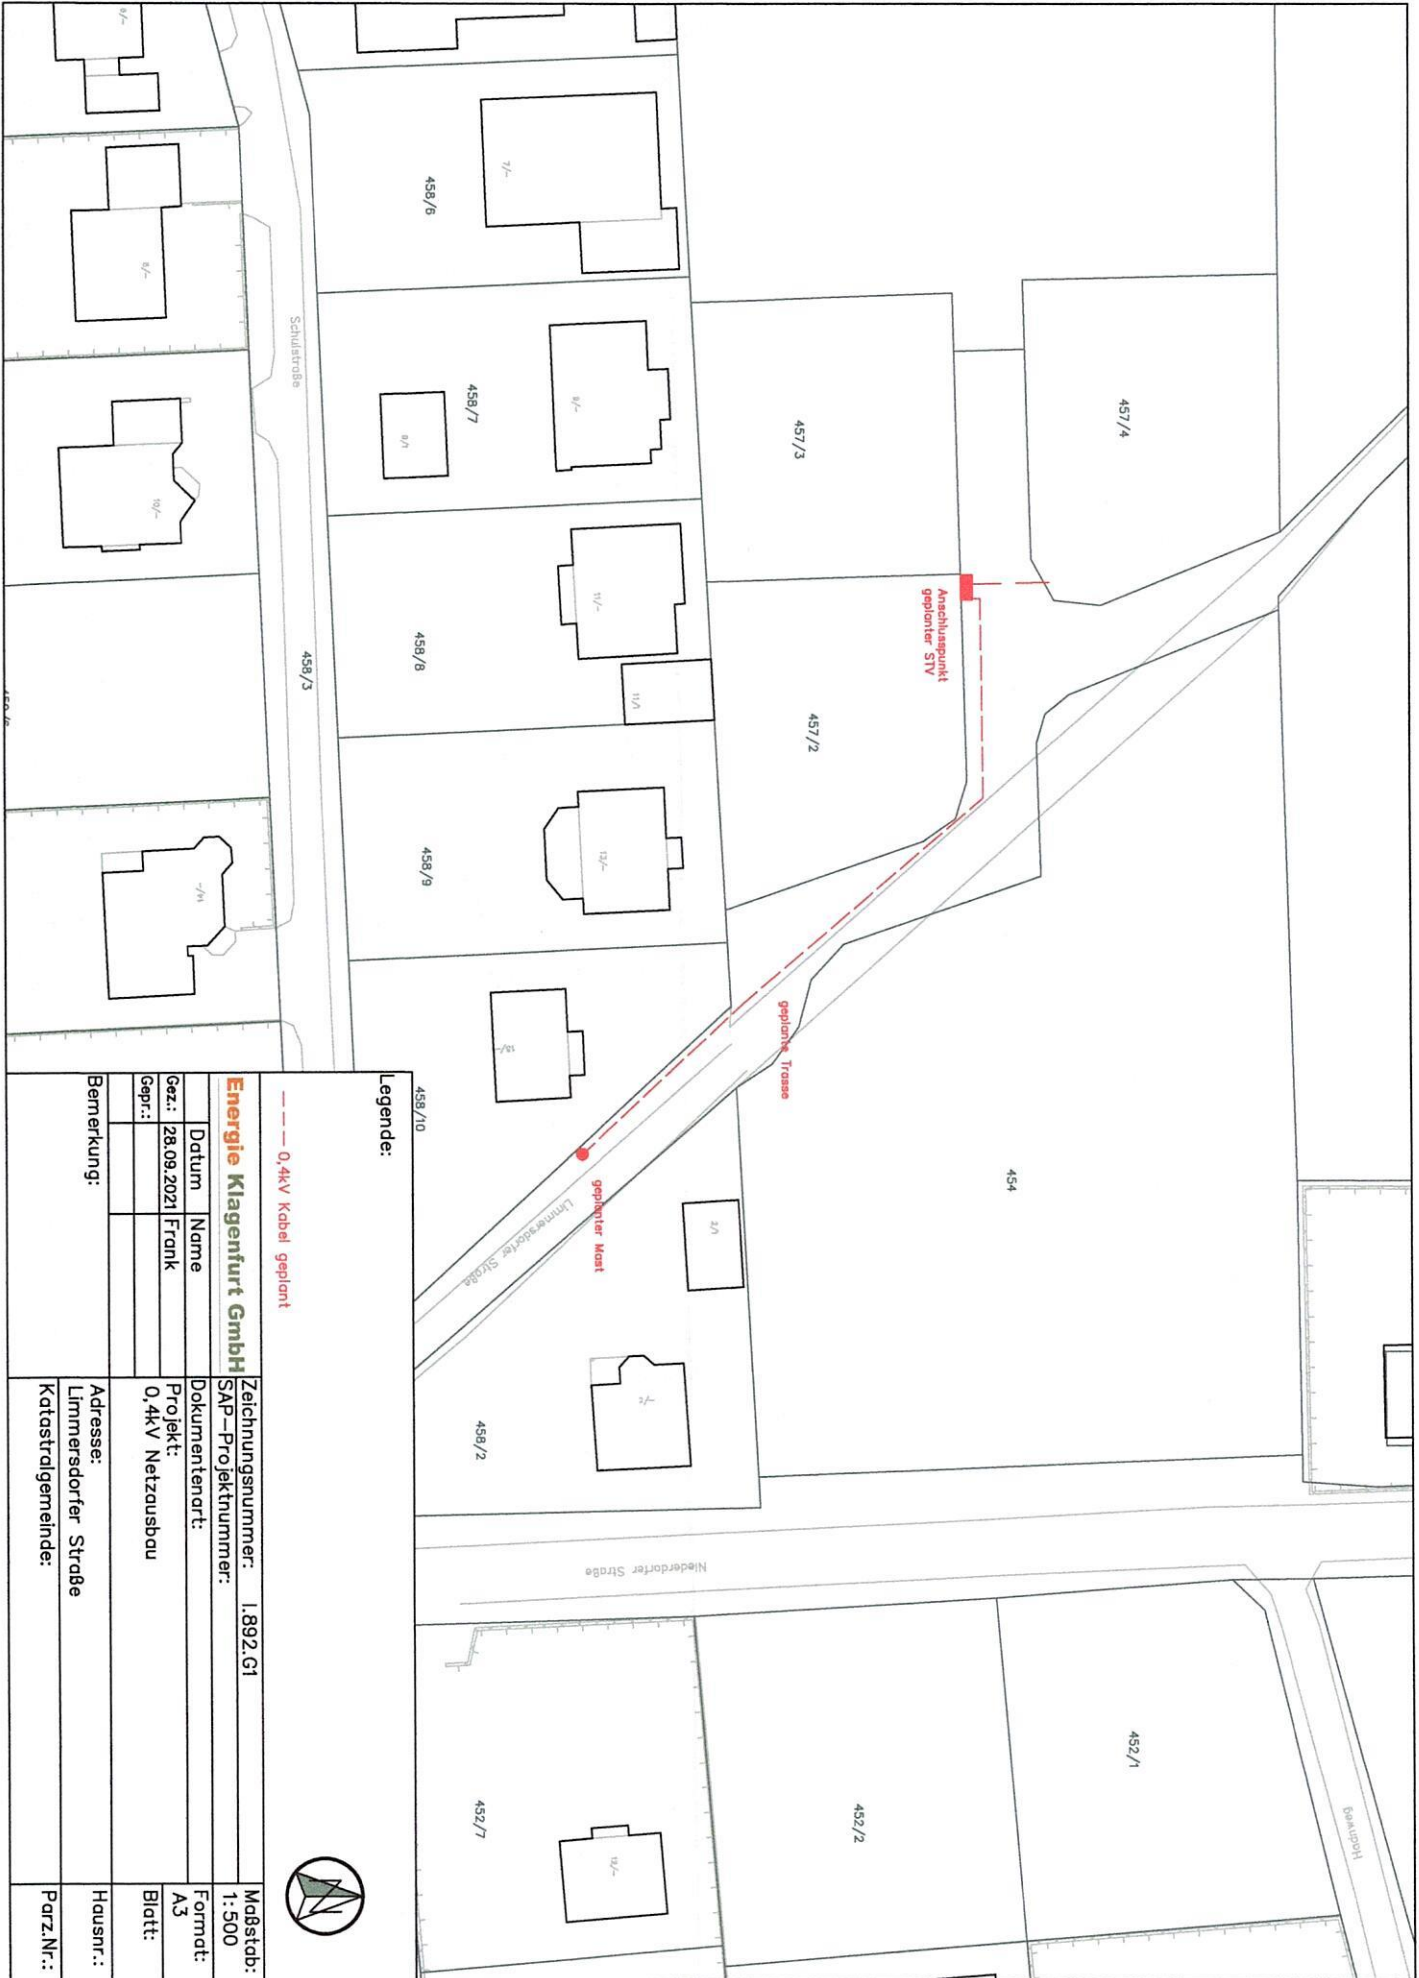

--- 0,4kV Kabel geplant

Legende:



Energie Klagenfurt GmbH		Zeichnungsnummer: 1.892.G1		Maßstab: 1:500	
SAP-Projektnummer:		Dokumententart:		Format: A3	
Datum	Name	Projekt:		Blatt:	
Gez.: 28.09.2021	Frank	0,4kV Netzausbau		Hausnr.:	
Gepr.:		Adresse: Linnendorfer Straße		Parz.Nr.:	
Bemerkung:		Katastralgemeinde:			

