



# Marktgemeinde Ebenthal in Kärnten

Miegerer Straße 30, 9065 Ebenthal, Bezirk Klagenfurt-Land

## Verordnung

**des Gemeinderates der Marktgemeinde Ebenthal in Kärnten vom 13. März 2013, Zahl: 612-8/98/2013-Ze/Ma, mit der die folgend näher bezeichneten der öffentlichen Wegparz. 936, KG 72157 Radsberg, zugehenden Trennstücke als öffentliche Straßenfläche festgelegt werden und ein nachstehend näher bezeichnetes Trennstück aus der öffentlichen Wegparz. 936, KG 72157 Radsberg, als öffentliche Straßenfläche aufgelassen wird**

Aufgrund der §§ 2 und 5 des Kärntner Straßengesetzes 1991 – K-StrG, LGBl. Nr. 72/1991, zuletzt in der Fassung des Gesetzes LGBl. Nr. 85/2012, wird verordnet:

### § 1

- (1) Die Trennstücke „1“ (22 m<sup>2</sup>), „2“ (140 m<sup>2</sup>), „3“ (14 m<sup>2</sup>), „5“ (7 m<sup>2</sup>), „6“ (59 m<sup>2</sup>), „7“ (89 m<sup>2</sup>), „8“ (94 m<sup>2</sup>) und „9“ (0 m<sup>2</sup>) laut Mappen- und Maßdarstellung zur Vermessungskurkunde der Vermessung Dipl.-Ing. Dietrich Kollenprat, Klagenfurt am Wörthersee, GZ 2316/10, werden als öffentliche Straßenfläche festgelegt.
- (2) Das Trennstück „4“ (1 m<sup>2</sup>) laut Mappen- und Maßdarstellung zur Vermessungskurkunde der Vermessung Dipl.-Ing. Dietrich Kollenprat, Klagenfurt am Wörthersee, GZ 2316/10, wird als öffentliche Straßenfläche aufgelassen.


### § 2

Die der öffentlichen Wegparzelle Nr. 936, KG 72157 Radsberg, zugehenden bzw. das von dieser abgehende Trennstück sind aus der Anlage zu dieser Verordnung (Mappen- und Maßdarstellung der Vermessung Dipl.-Ing. Dietrich Kollenprat, Klagenfurt am Wörthersee, GZ 2316/10, M=1:1000) ersichtlich.

### § 3

Diese Verordnung tritt nach Ablauf des Tages in Kraft, an dem sie an der Amtstafel der Marktgemeinde Ebenthal in Kärnten angeschlagen worden ist.

Der Bürgermeister:

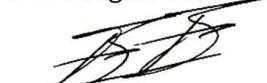  
Franz Felsberger




Angeschlagen am: 14.03.2013  
Abgenommen am: 29.03.2013

Grenzpunkte mit mittelbarer Kennzeichnung ( indirekte Vermarkung ),  
meist innerhalb des Eigenbesitzes, waren auf Wunsch des/der Eigentümer/s  
wegen Behinderungen der Bewirtschaftung nicht mit dauerhaften Grenzzeichen zu vermarken!

Von den Eigentümern wurde eine Kennzeichnung,  
der im Plan übernommen dargestellten Grenzen,  
NICHT erwünscht!

- Legende:**
- Δ = unbehauener Grenzstein
  - ⊖ = behauener Grenzstein, Betonstein
  - + = Grenzzeichen im Fels oder Beton
  - MM = Grenzmarke Metall
  - MK = Grenzmarke Kunststoff
  - N = Grenzpunktnagel
  - R = Grenzmarke Stahlrohr
  - ZS = Zaunsäule
  - ME = Mauereck
  - HE = Hauseck
  - FM = Farbmarke
  - IV = Indirekte Vermarkung

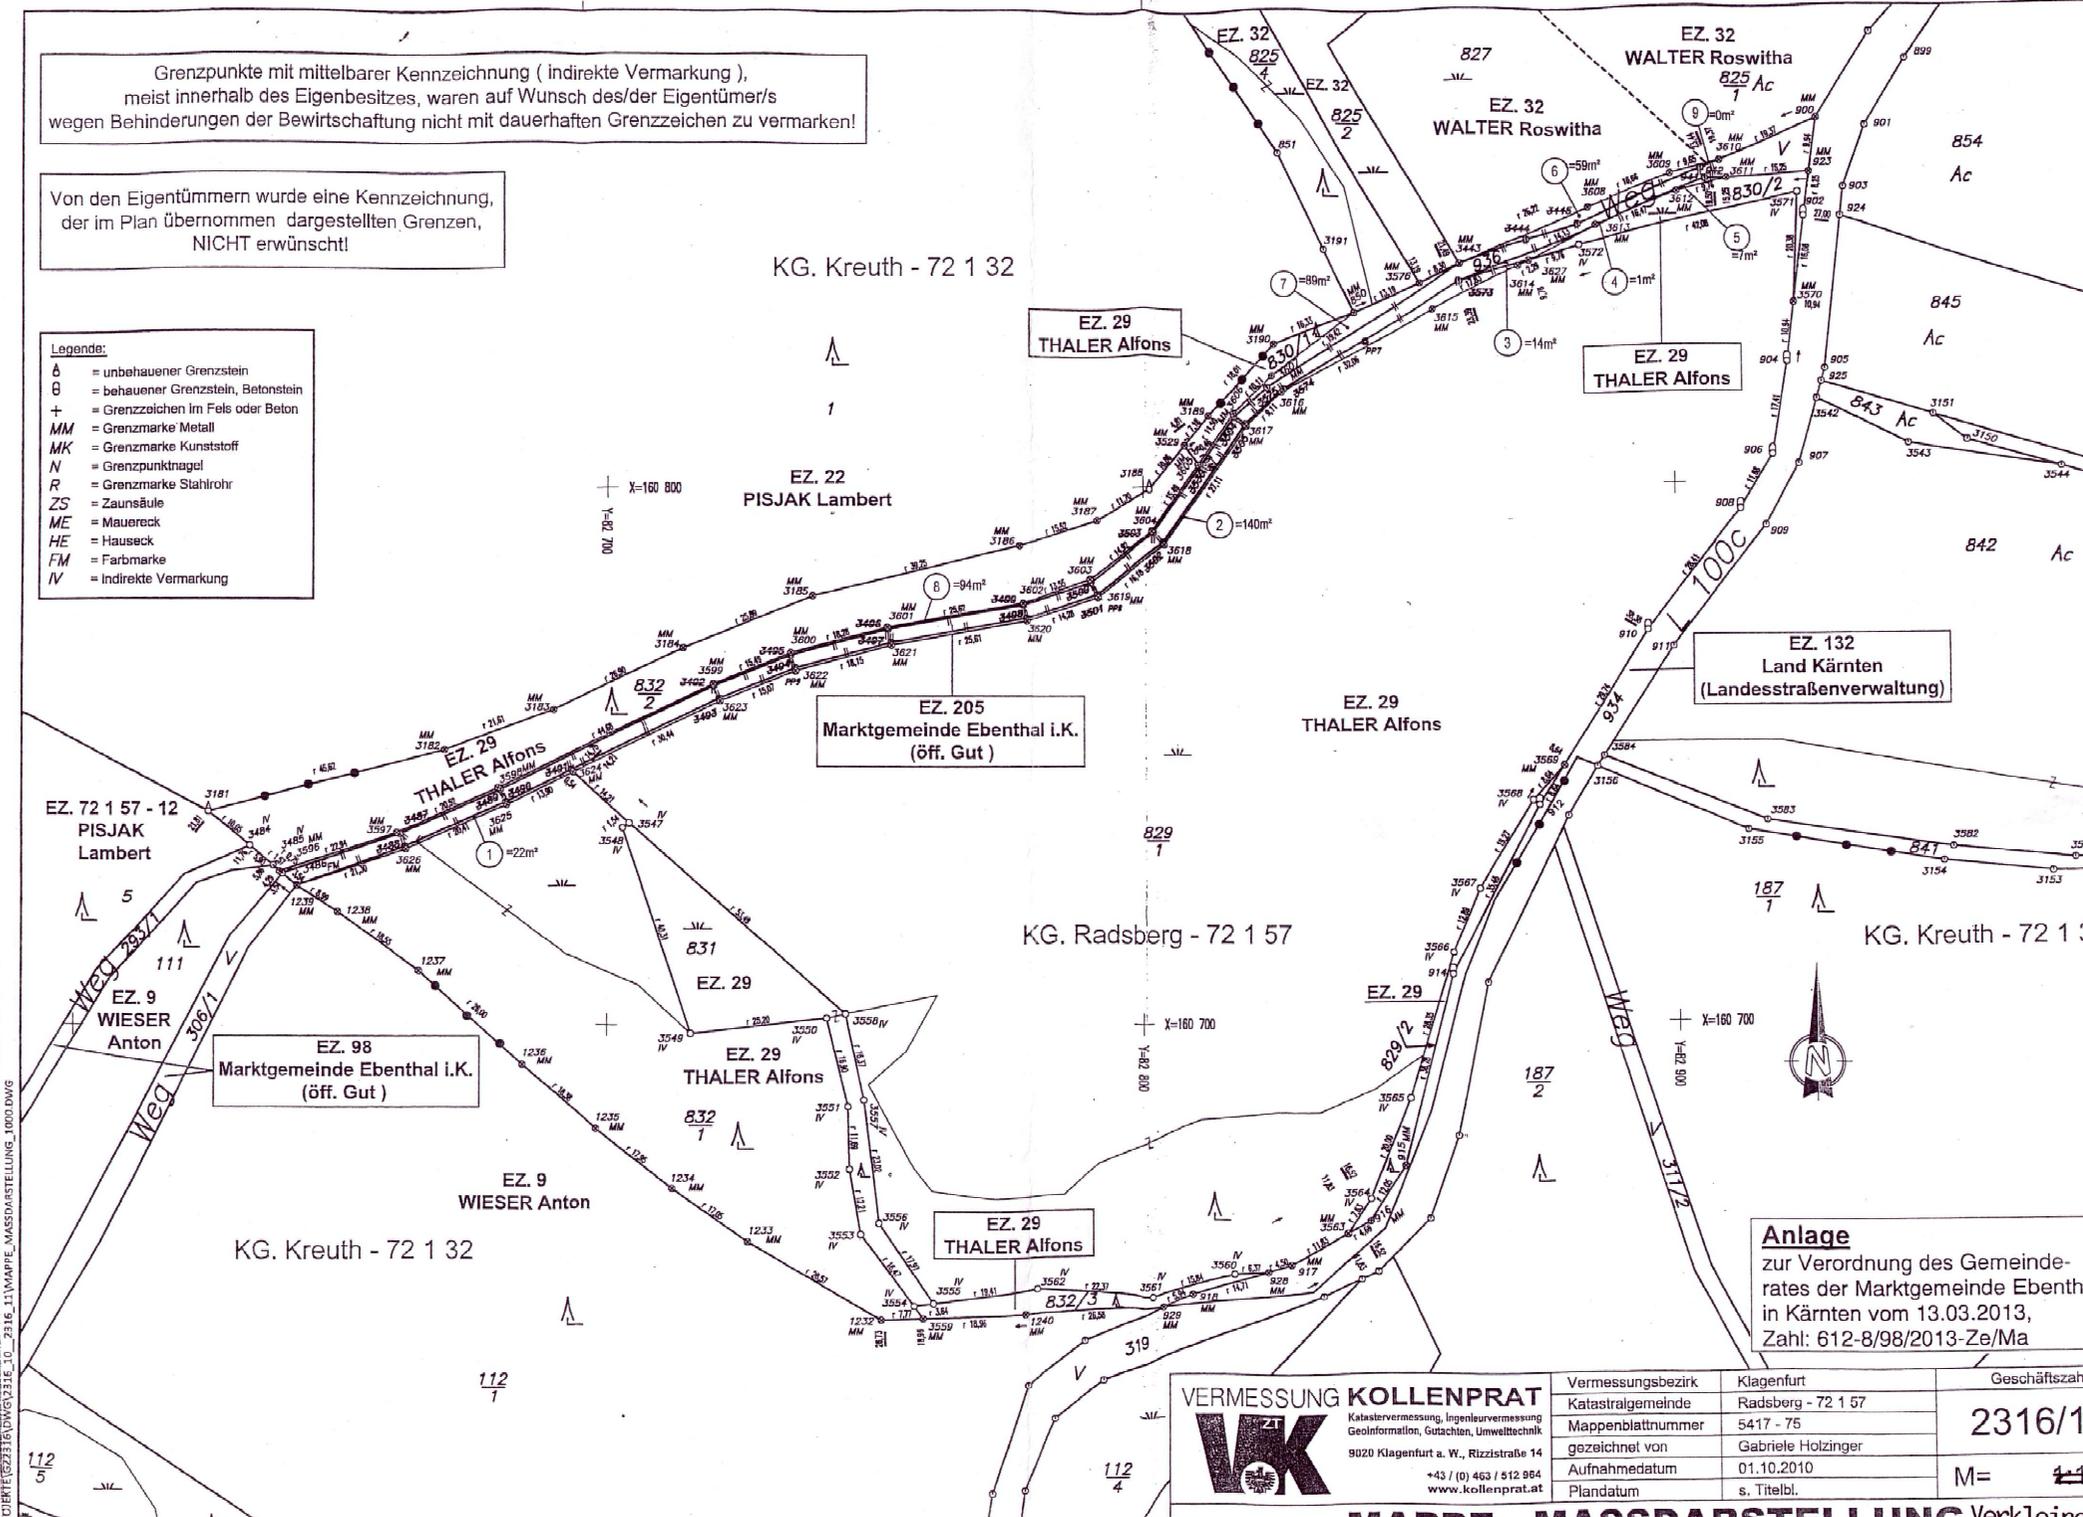

**Anlage**  
zur Verordnung des Gemeinderates der Marktgemeinde Ebenthal  
in Kärnten vom 13.03.2013,  
Zahl: 612-8/98/2013-Ze/Ma

<b>VERMESSUNG KOLLENPRAT</b>  Katastervermessung, Ingenieurvermessung Geoinformation, Gutachten, Umwelttechnik 9020 Klagenfurt a. W., Rizzistraße 14 +43 (0) 463 / 612 964 www.kollenprat.at	Vermessungsbezirk	Klagenfurt	Geschäftszahl <b>2316/10</b> M= <del>4-4</del>
	Katastralgemeinde	Radsberg - 72 1 57	
	Mappenblattnummer	5417 - 75	
	gezeichnet von	Gabriele Holzinger	
	Aufnahmedatum	01.10.2010	
Plandatum	s. Titelbl.		

**MAPPE - MASSDARSTELLUNG** Verkleinert

\P\PROJEKTE\622316\DWG\2316\_10\_2316\_11\MAPPE\_MASSDARSTELLUNG\_1000.DWG