Marktgemeinde Ebenthal in Kärnten

Miegerer Straße 30, 9065 Ebenthal, Bezirk Klagenfurt-Land

Verordnung

des Gemeinderates der Marktgemeinde Ebenthal in Kärnten vom 8. Juli 2015, Zahl: 612-8/109/2015-Ma, mit der die von den öffentlichen Wegparzellen 978, 979/3 und 979/4, KG 72112 Gradnitz, abgehenden Trennstücke als öffentliche Straßenfläche aufgelassen und diesen zugehenden Trennstücke als öffentliche Straßenfläche festgelegt werden

Aufgrund der §§ 2 und 5 des Kärntner Straßengesetzes 1991 – K-StrG, LGBl. Nr. 72/1991, zuletzt in der Fassung des Gesetzes LGBl. Nr. 85/2013, wird verordnet:

§ 1

(1) Die von den öffentlichen Wegparzellen 978, 979/3 und 979/4, 72112 Gradnitz, laut Mappen- und Maßdarstellung zur Vermessungsurkunde des DI Werner Wolf, GZ 7404/14, abgehenden Trennstücke werden als öffentliche Straßenfläche aufgelassen.

(2) Die den öffentlichen Wegparzellen 978, 979/3 und 979/4, KG 72112 Gradnitz, laut Mappen- und Maßdarstellung zur Vermessungsurkunde des DI Werner Wolf, GZ 7404/14, zugehenden Trennstücke werden als öffentliche Straßenfläche festgelegt.

§ 2

Die von den öffentlichen Wegparzellen 978, 979/3 und 979/4, KG 72112 Gradnitz, abgehenden und die diesen zugehenden Trennstücke sind aus der Anlage zu dieser Verordnung (Mappen- und Maßdarstellung zur Vermessungsurkunde des DI Werner Wolf, GZ 7404/14) ersichtlich.

§ 3

Diese Verordnung tritt nach Ablauf des Tages in Kraft, an dem sie an der Amtstafel der Marktgemeinde Ebenthal in Kärnten angeschlagen worden ist.

Der Bürgermeister:

Franz Felsberger

Marktgemeinde Ebenthal in Kärnten – Bezirk Klagenfurt-Land

Angeschlagen am: 09.07.2015

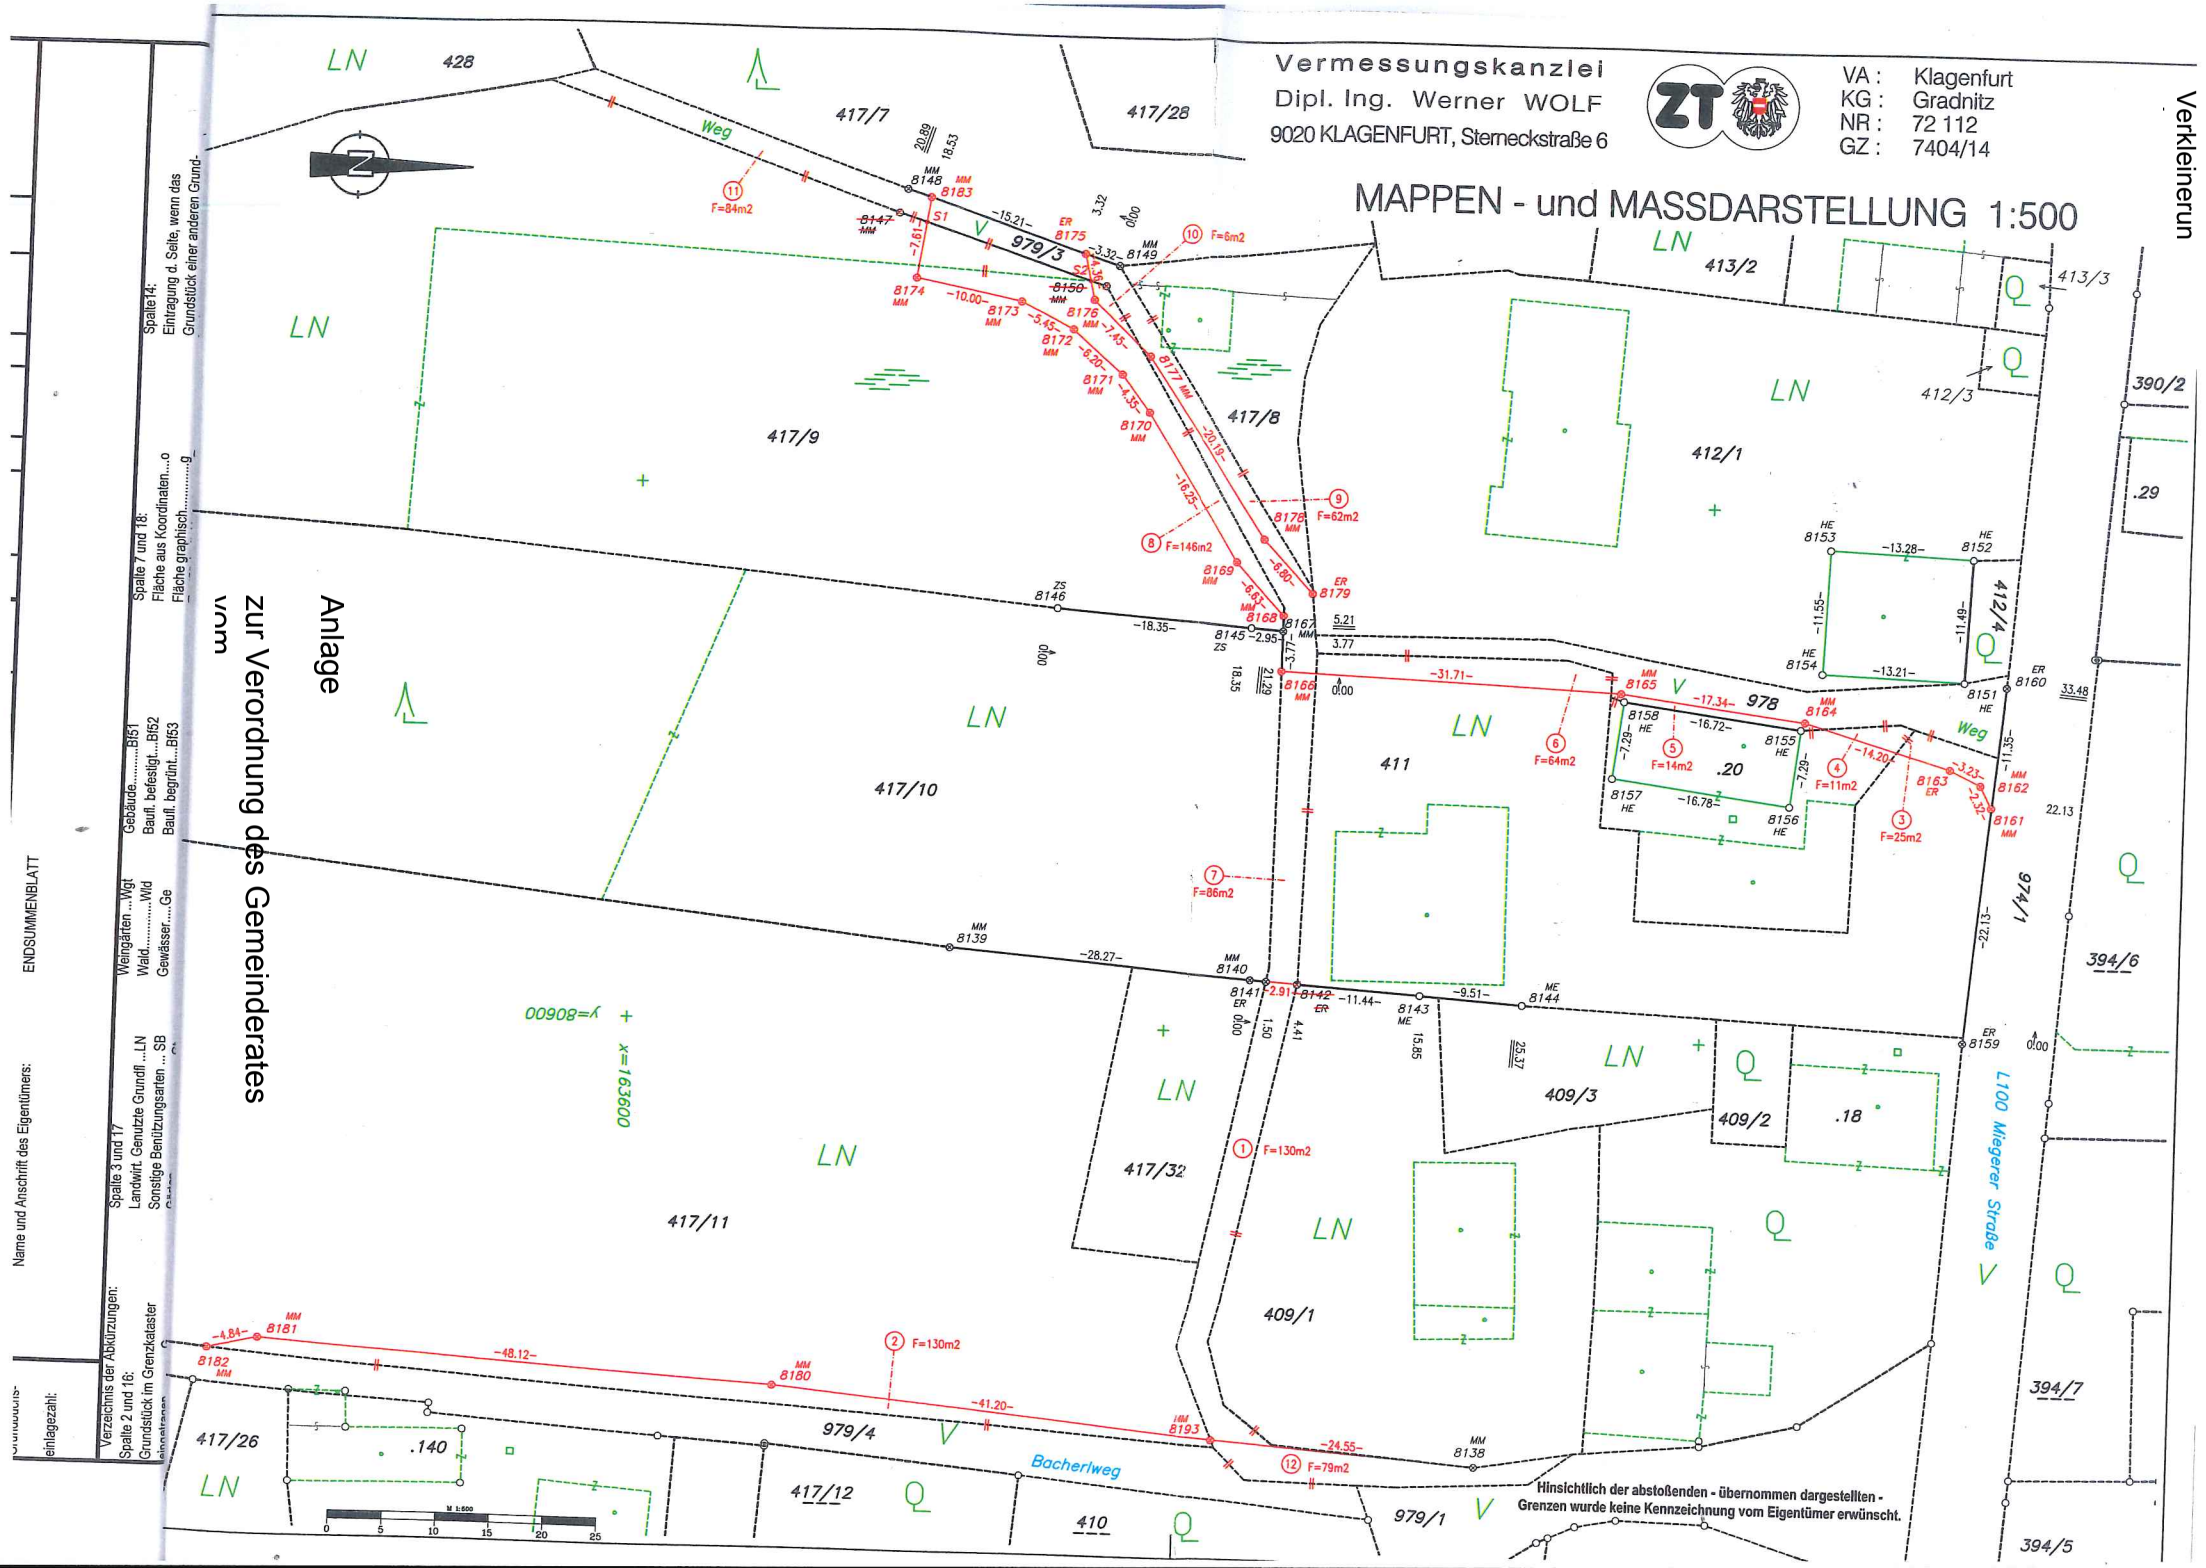
Vermessungskanzlei
Dipl. Ing. Werner WOLF
9020 KLAGENFURT, Sterneckstraße 6
VA : Klagenfurt
KG : Gradnitz
NR : 72 112
GZ : 7404/14
MAPPEN - und MASSDARSTELLUNG 1:500
Verkleinerun
Anlage
zur Verordnung des Gemeinderates
vom
ENDSUMMENBLATT
Name und Anschrift des Eigentümers:
Verzeichnis der Abkürzungen:
Spalte 2 und 16: Grundstück im Grenzkataster
Spalte 3 und 17: Landwirt. Genutzte Grundfl....LN
Sonstige Benützungsarten ... SB
Weingärten...Wgt
Wald.....Wld
Gewässer.....Ge
Gebäude.....B151
Baufl. befestigt....B152
Baufl. begrünt....B153
Spalte 7 und 18: Fläche aus Koordinaten....o
Fläche graphisch.....g
Spalte14: Eintragung d. Seite, wenn das Grundstück einer anderen Grund-
LN
428
417/7
417/28
417/9
417/8
417/10
411
417/32
417/11
409/1
409/3
409/2
412/1
413/2
413/3
412/3
414/4
390/2
.29
.20
.18
.140
417/26
417/12
410
979/1
979/3
979/4
974/1
394/6
394/7
394/5
Weg
Bacherlweg
L100 Miegerer Straße
F=84m2
F=6m2
F=62m2
F=146m2
F=64m2
F=14m2
F=11m2
F=25m2
F=86m2
F=130m2
F=130m2
F=79m2
y=80600
x=163600
Hinsichtlich der abstoßenden - übernommen dargestellten - Grenzen wurde keine Kennzeichnung vom Eigentümer erwünscht.